

ЛП-П1021БММ-1200ТЛ(ТП).00.00.000 СЗ

Перв. прим.

Справ. №


Взам. инв. №

Инв. № дубл.


Подп. и дата

Подп. и дата


Инв. № подл.

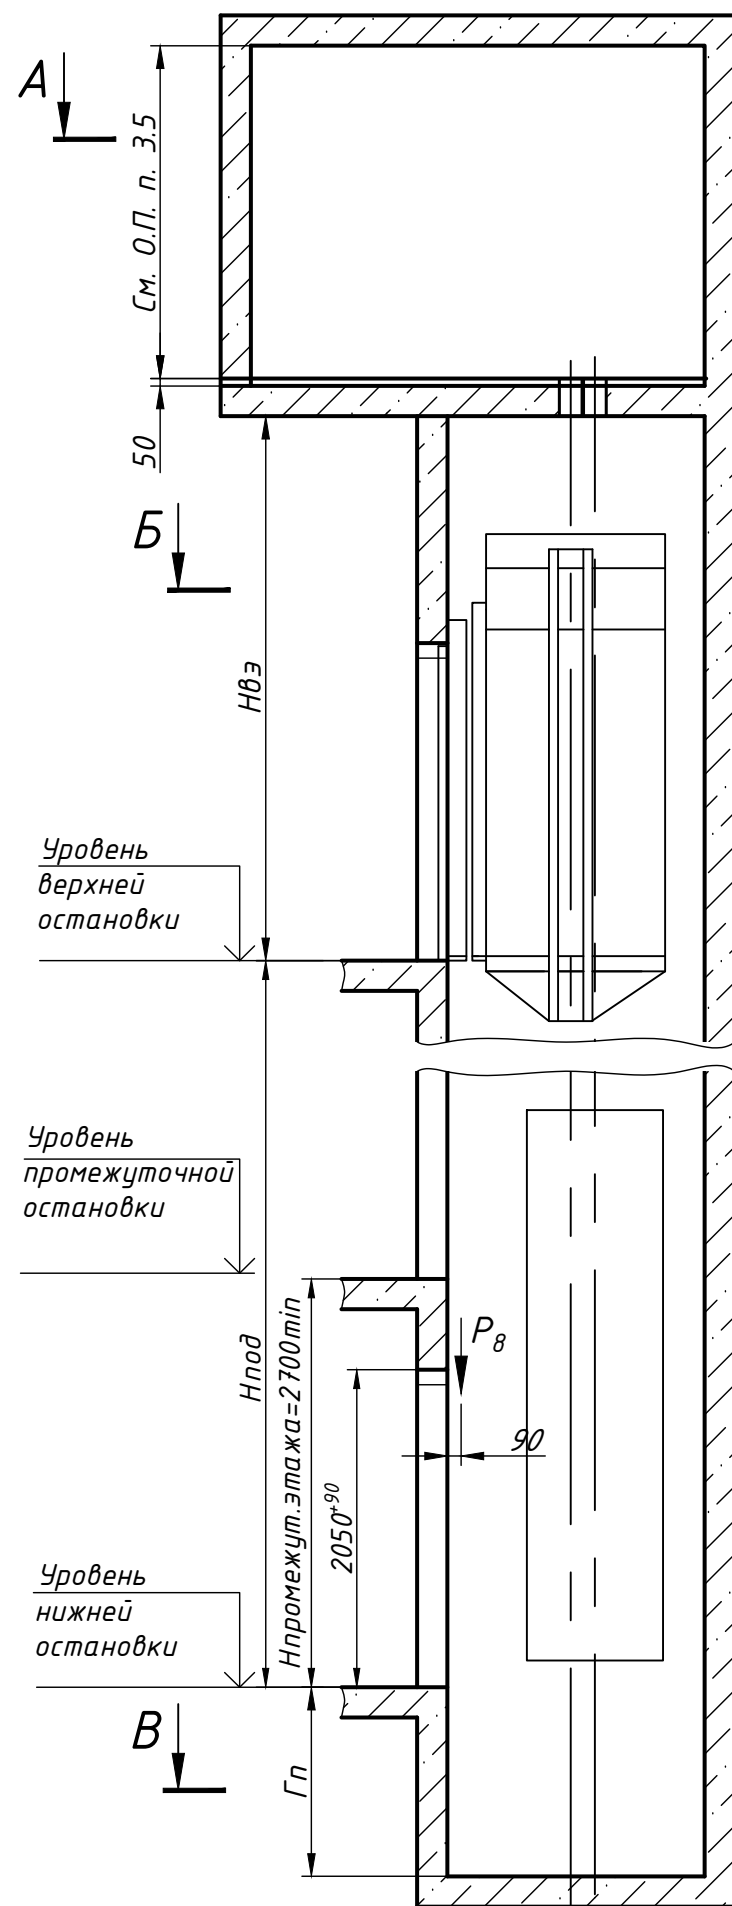

План шахты Б-Б

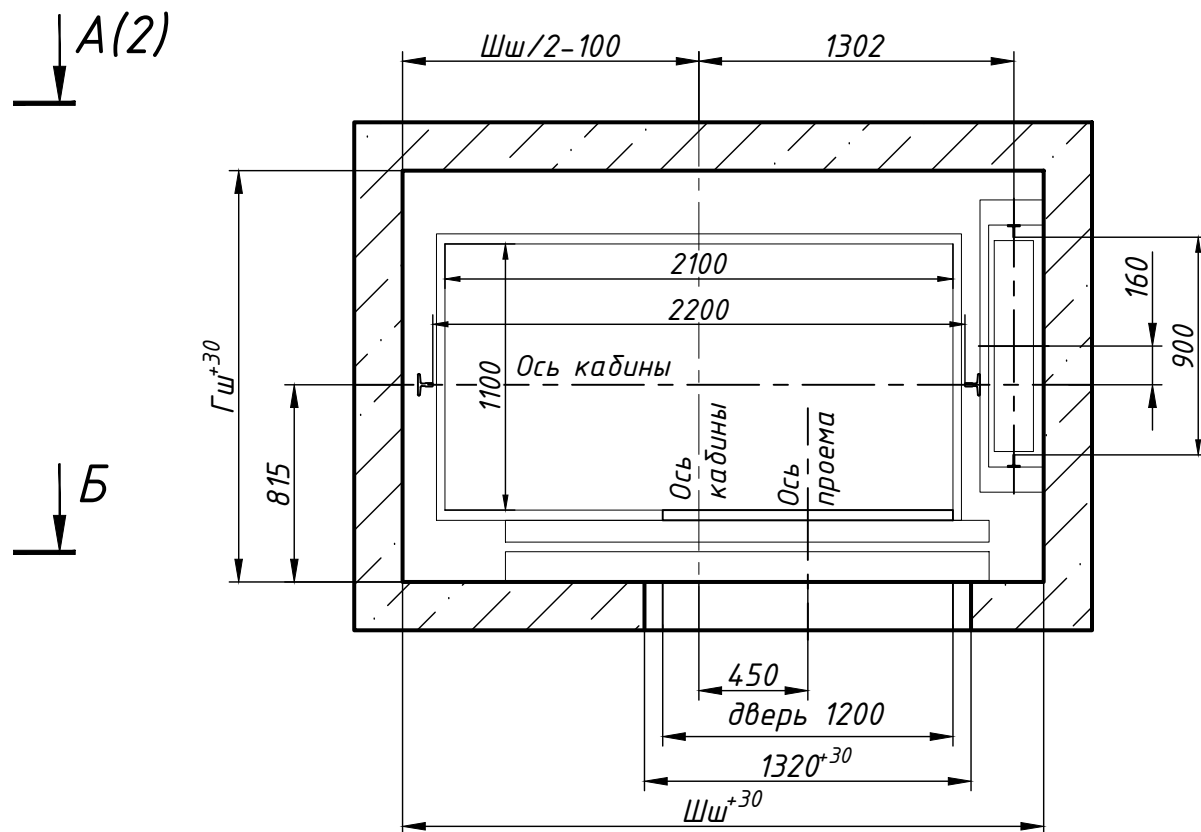

План прямка В-В

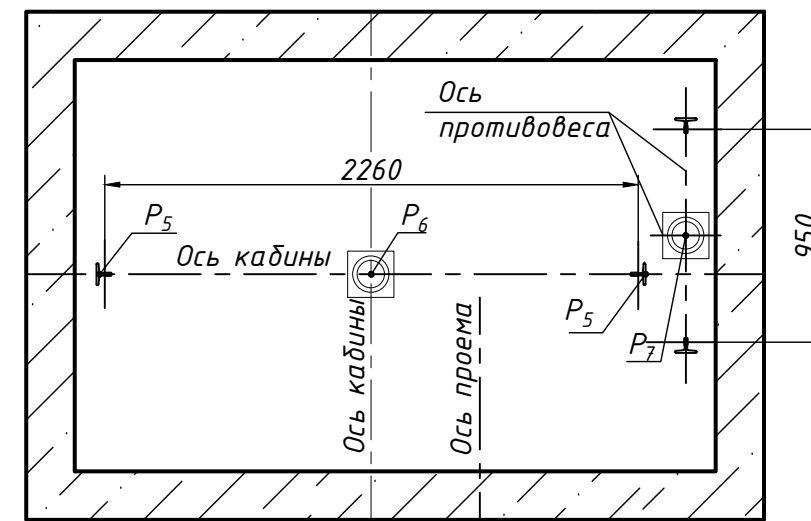

Размеры шахты (в свету)

Параметр шахты, мм	Номинальная скорость, м/с	Значение	
		min	max
Ширина шахты Шш	1,0 и 1,6	2630	3000
Глубина шахты Гш	1,0 и 1,6	1600	2350
Глубина прямка Гп	1,0	1150	1500
	1,6	1250	1700
Высота верхнего этажа Нвэ	1,0	3400	-
	1,6	3600	-
Высота подъема Нпод	1,0	2700	60000
	1,6	2700	85000

1. Размеры без допусков для справок.
2. Возможно расположение противовеса слева, см. зеркально относительно оси кабины.
3. Данный чертеж должен рассматриваться только совместно с "Общими положениями на проектирование строительной части лифтов "КМЗ" СЗ" (адрес размещения в интернете: www.kmzlift.ru).
4. Внимание! ПАО "КМЗ" вправе вносить изменения в данный чертеж без предварительного уведомления.

				ЛП-П1021БММ-1200ТЛ(ТП).00.00.000 СЗ				
Изм.	Лист	№ докум.	Подп.	Дата	Лифт пассажирский Q=1000 кг; V=1,0;1,6 м/с	Лит.	Масса	Масштаб
Разраб.		Куранова		18.10.19	Кабина 2170(2100)x1184(1100)x2100		-	1:50
Пров.		Комов		18.10.19	Дверь телескопического открывания 1200x2000			
Т.контр.					Задание на проектирование строительной части	Лист 1	Листов 2	
Н.контр.		Ревин		18.10.19		ПАО "КМЗ"		
Утв.		Кожакин		18.10.19				

Копировал

Формат

