


Рис. 3 Остальное см. Рис. 1

Д (1:25) (1)

Е (1:25) (1)

Ж (1:25) (1)

И (1:25) (1)

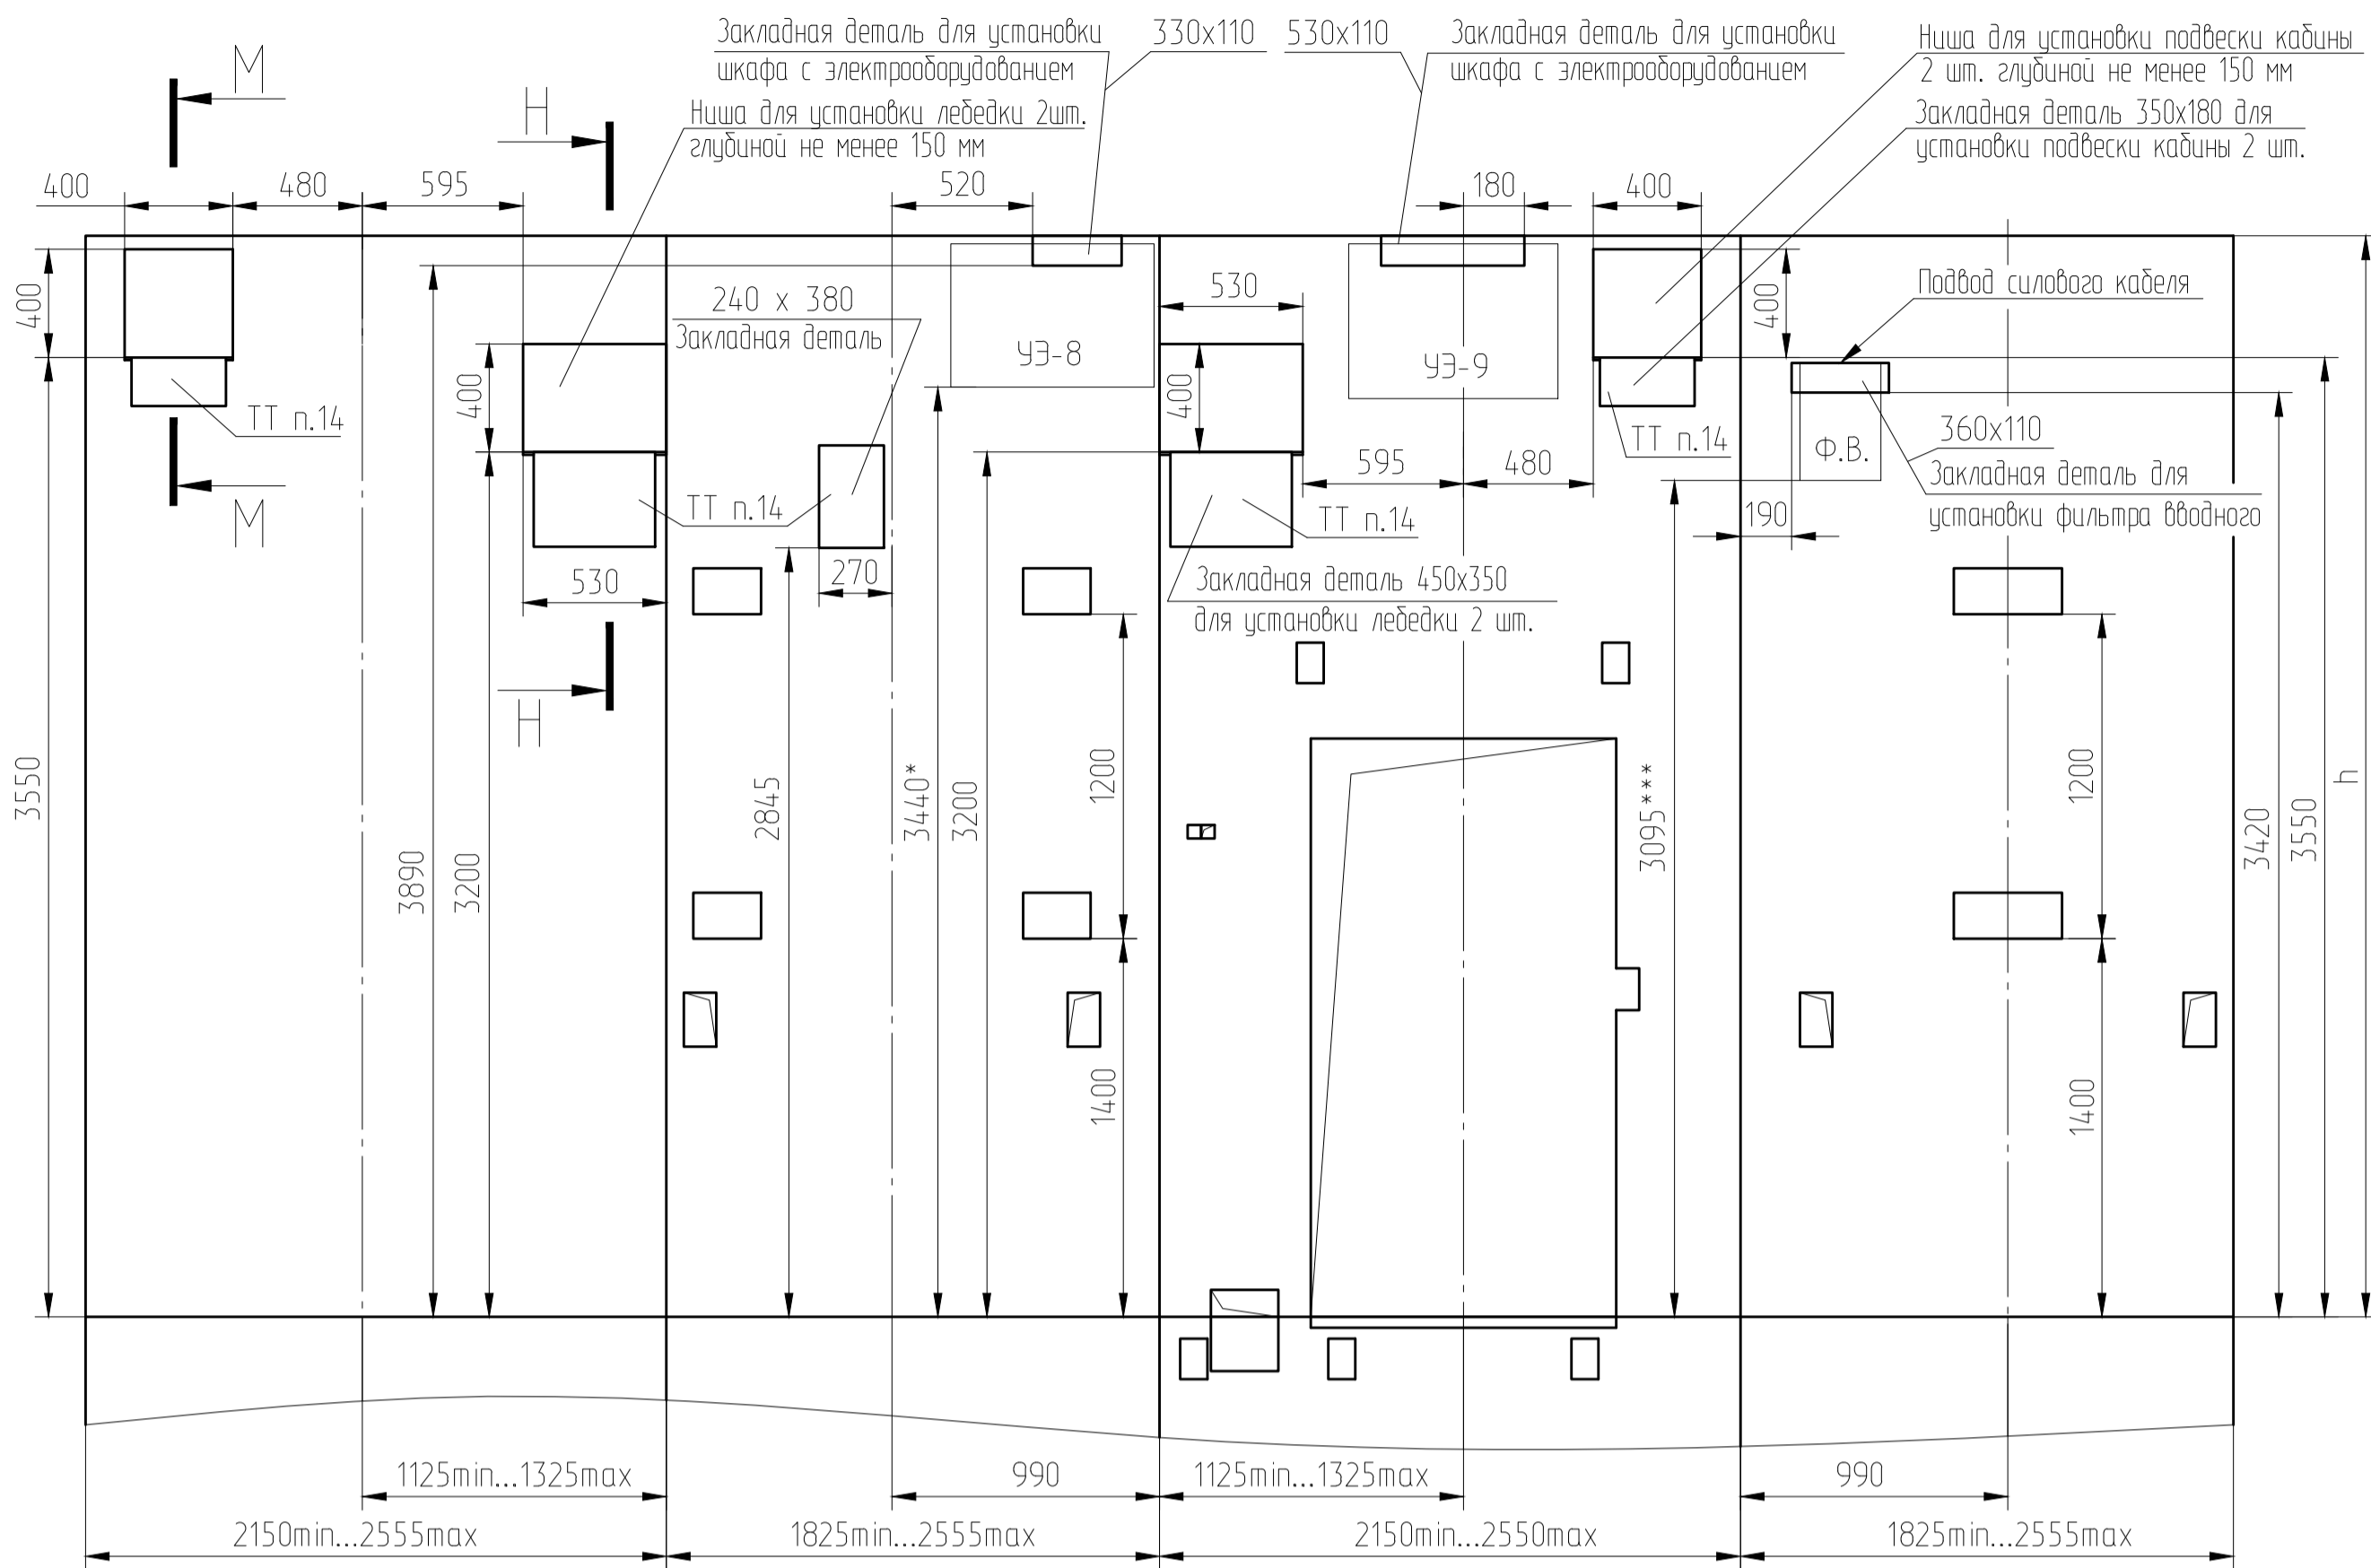

АС-1.0-ПБА 1010КТ


Рис. 4 Остальное см. Рис. 2

Д₁ (1:25) (3)

Е₁ (1:25) (3)

Ж₁ (1:25) (3)

И₁ (1:25) (3)

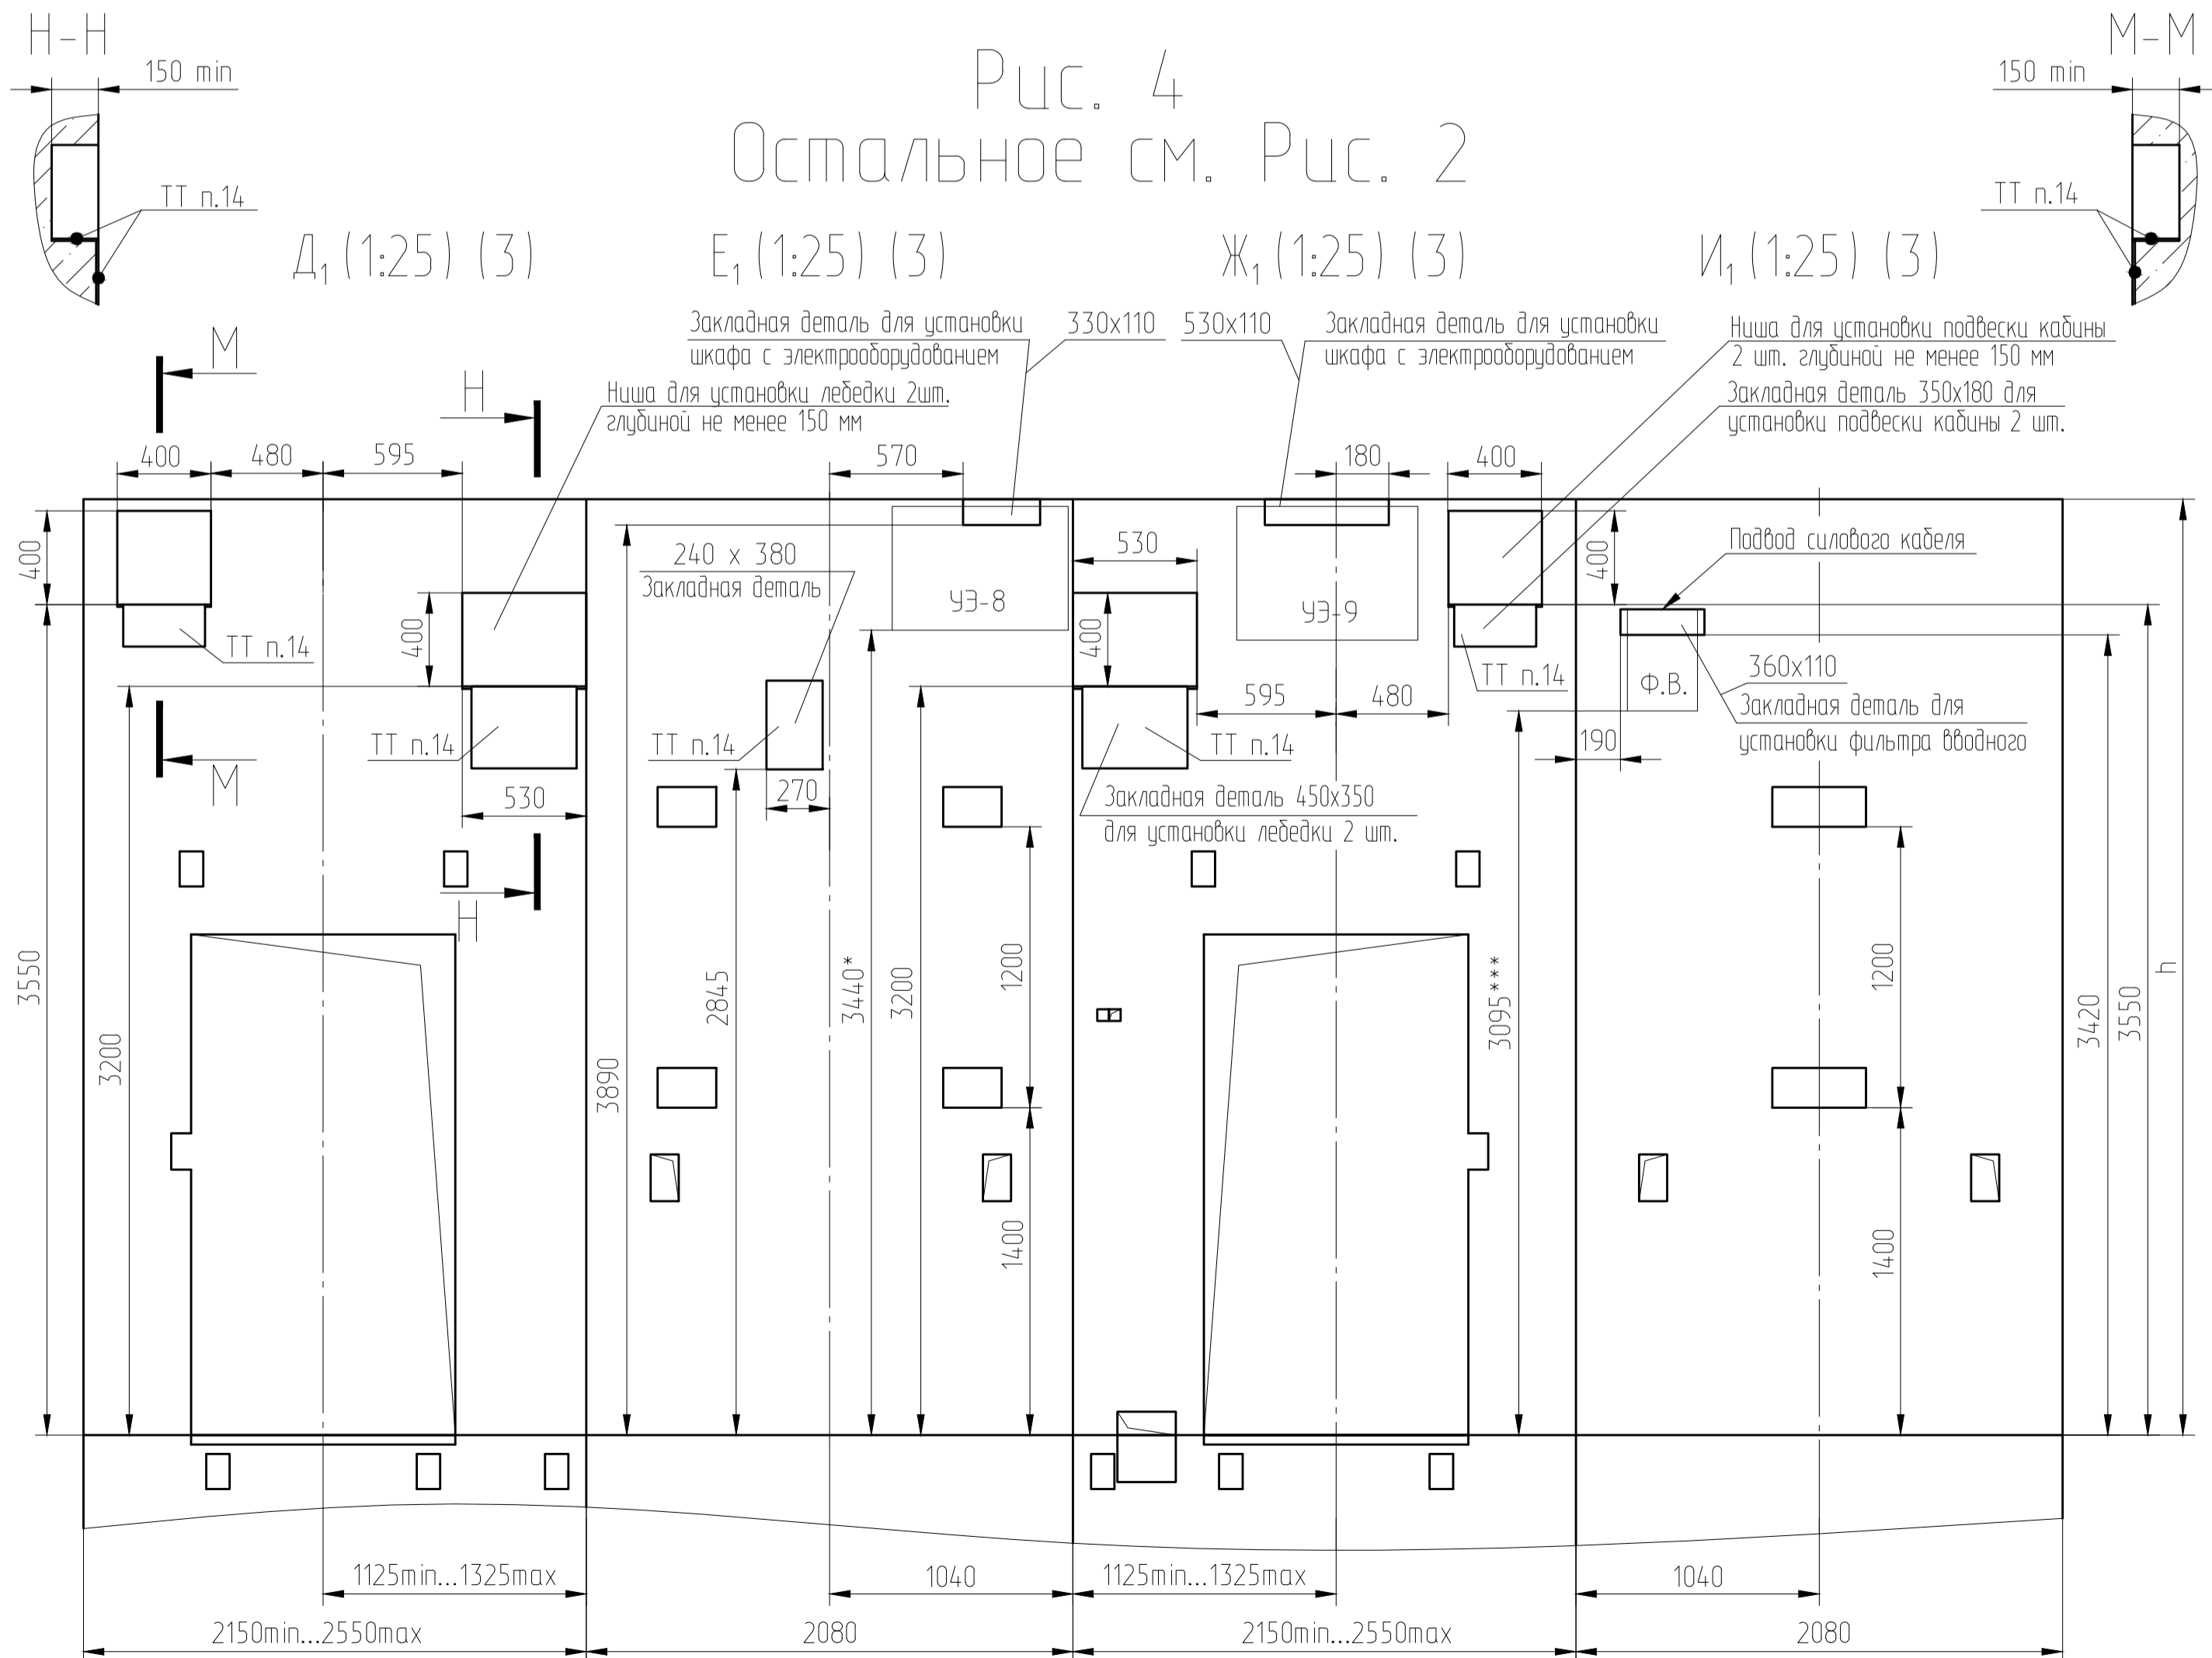

Перб. примен.

Справ. №

Взам. шиф. №

Инд. Н дубл.

Подп. и дата

Подп. и дата

Инд. Н подл.

Изм.	Лист	№ докум.	Подп.	Дата
------	------	----------	-------	------

АС-1.0-ПБА 1010КТ

Лист
5