




АС-1.0-1010КШ-01

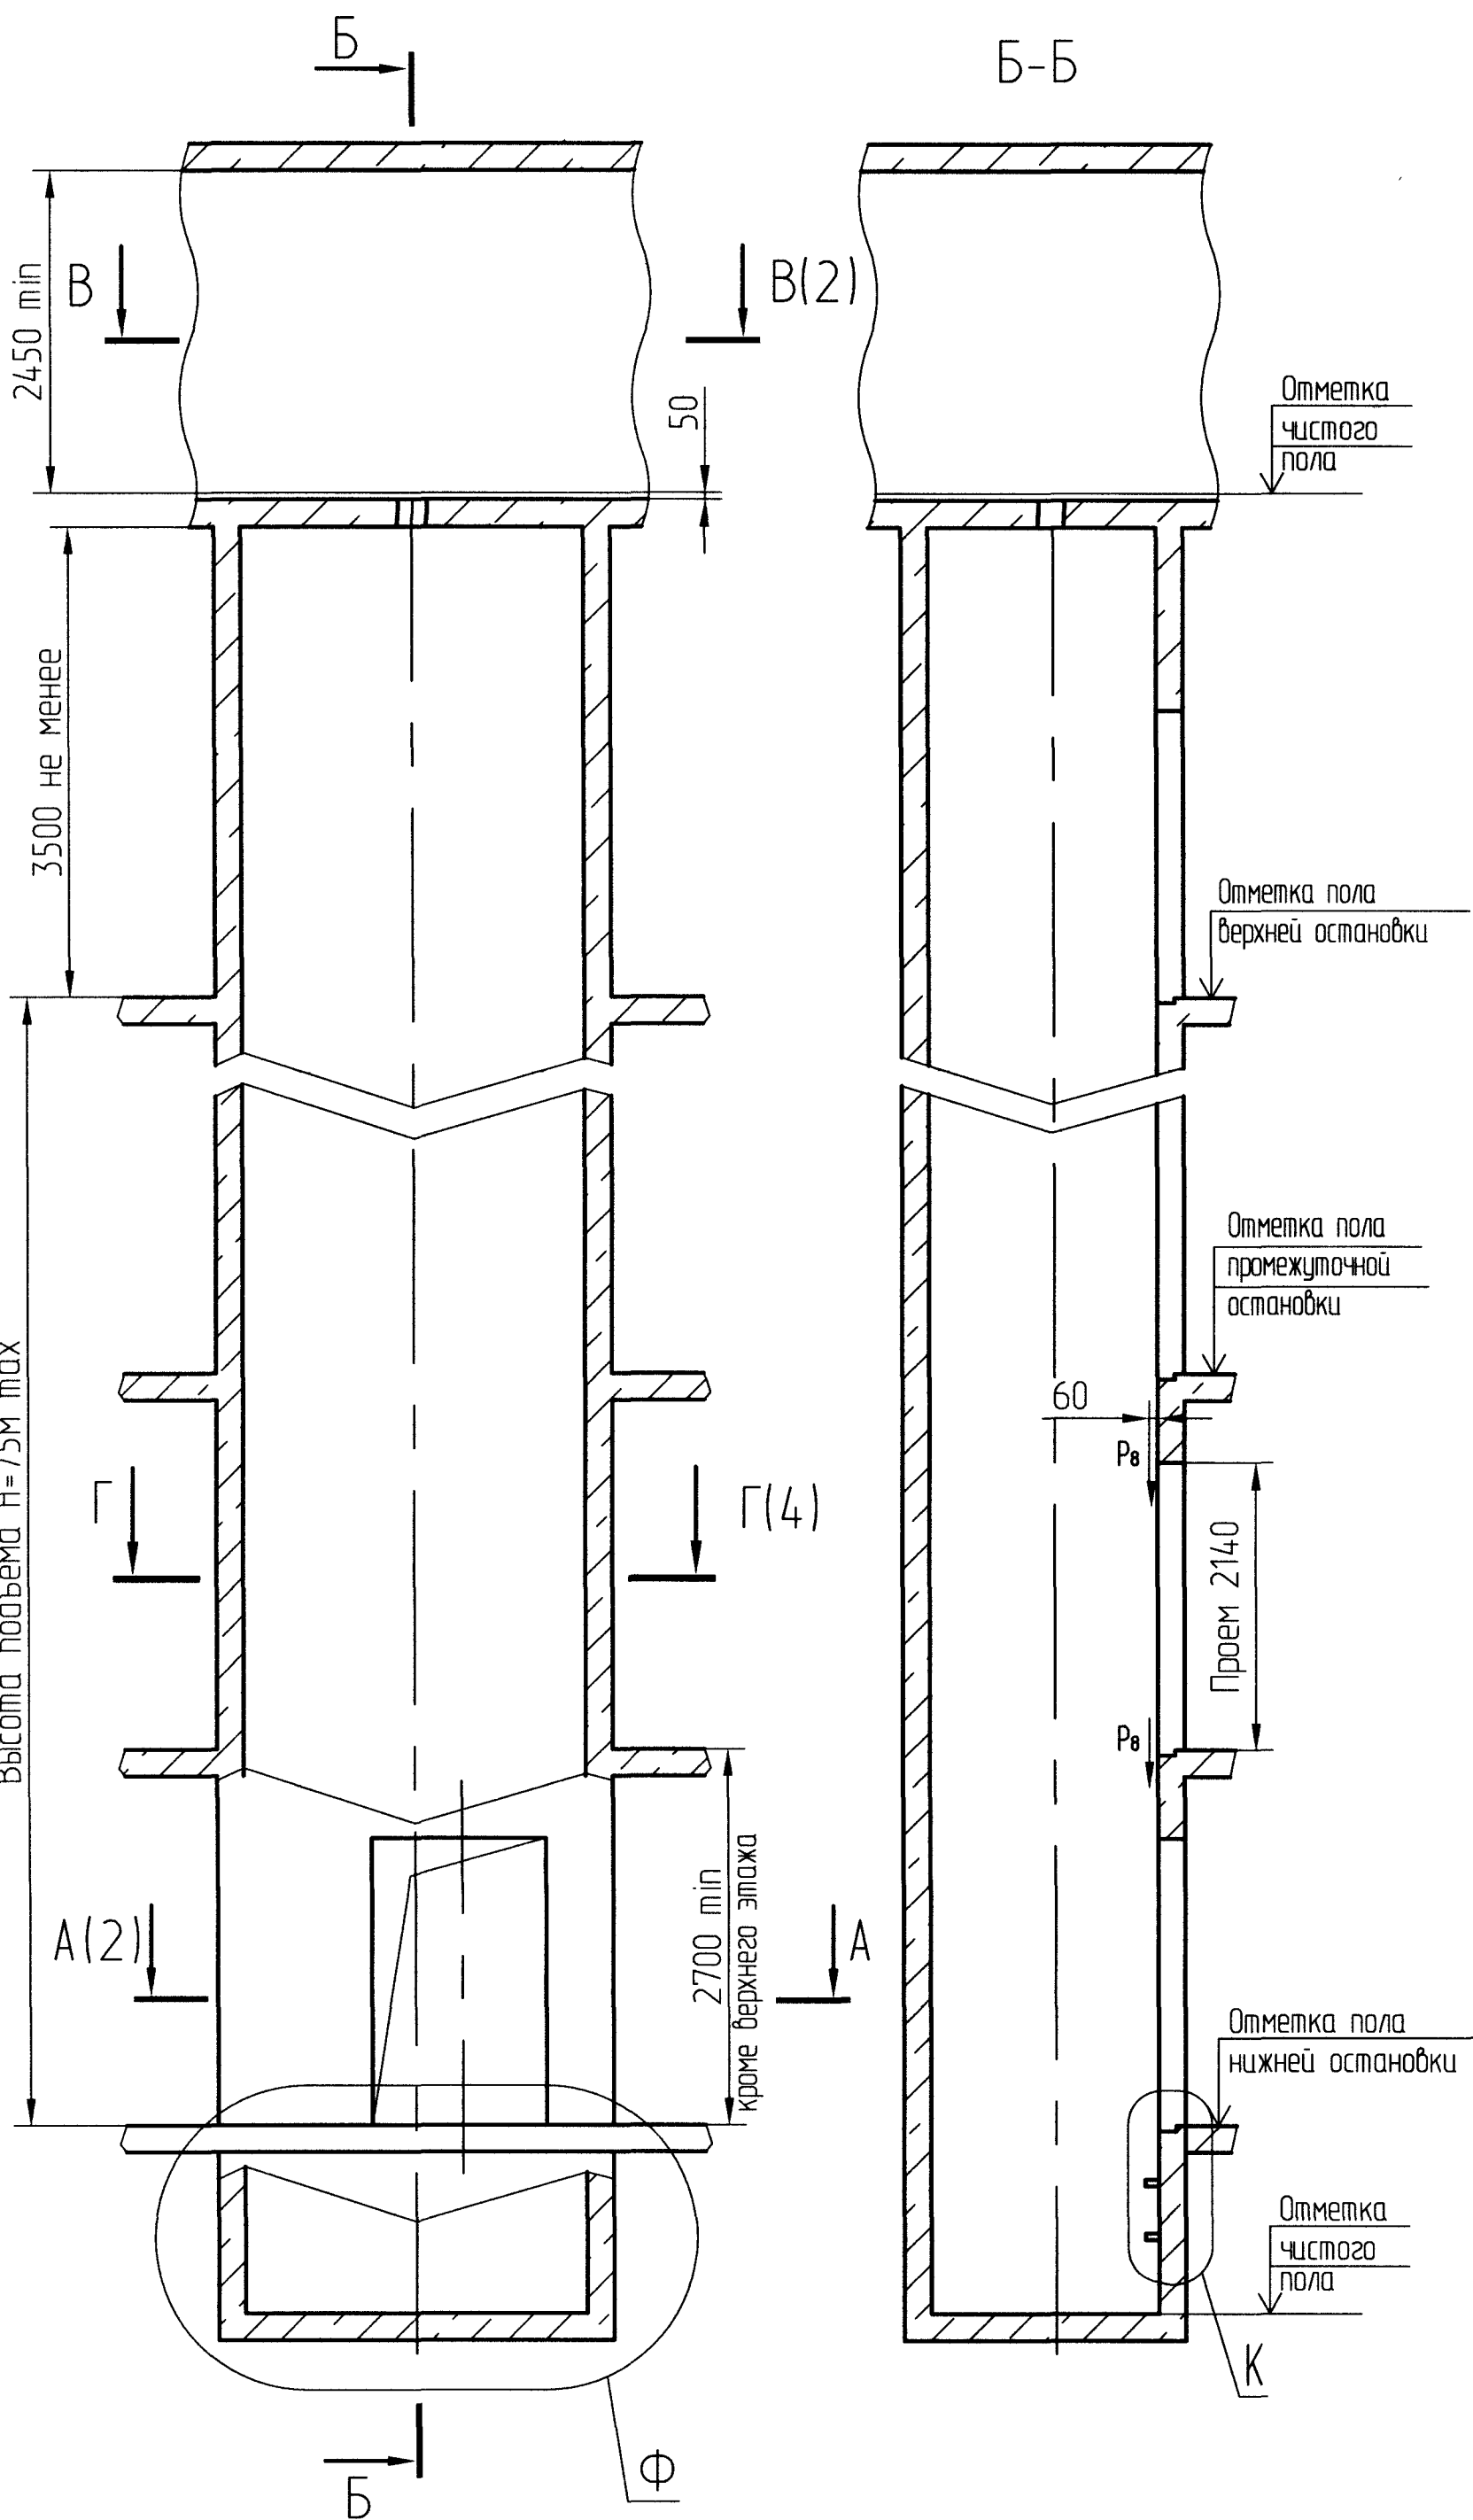

Ф
Вариант 1
При глубине приямок 1300..1500 мм

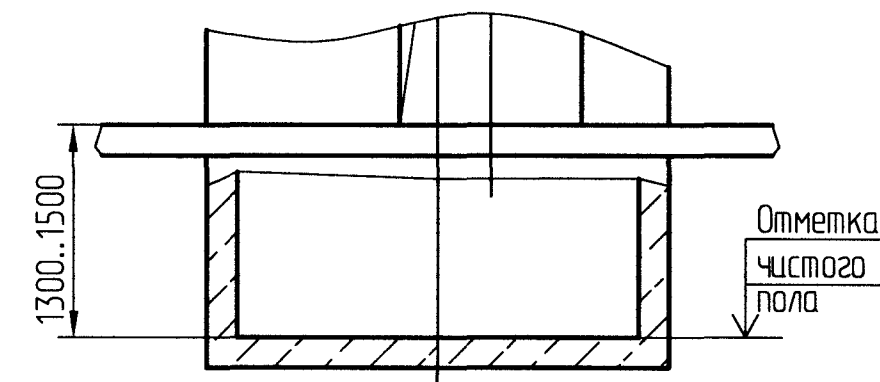

Ф
Вариант 2
При глубине приямок от 1501 мм и более

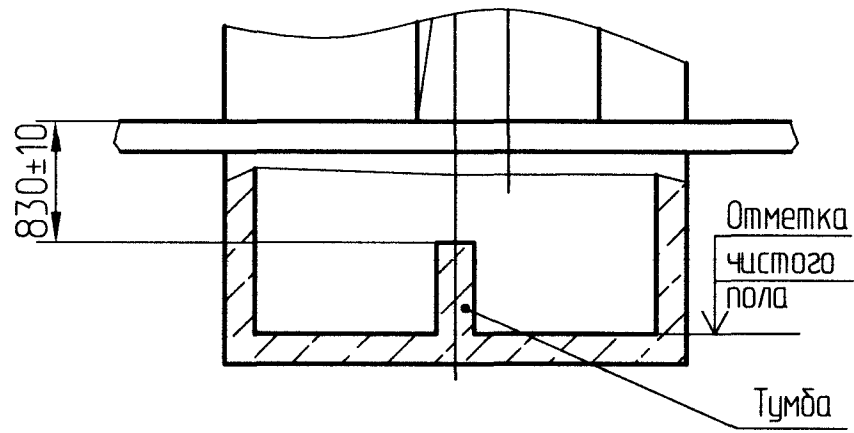

К (1:25)

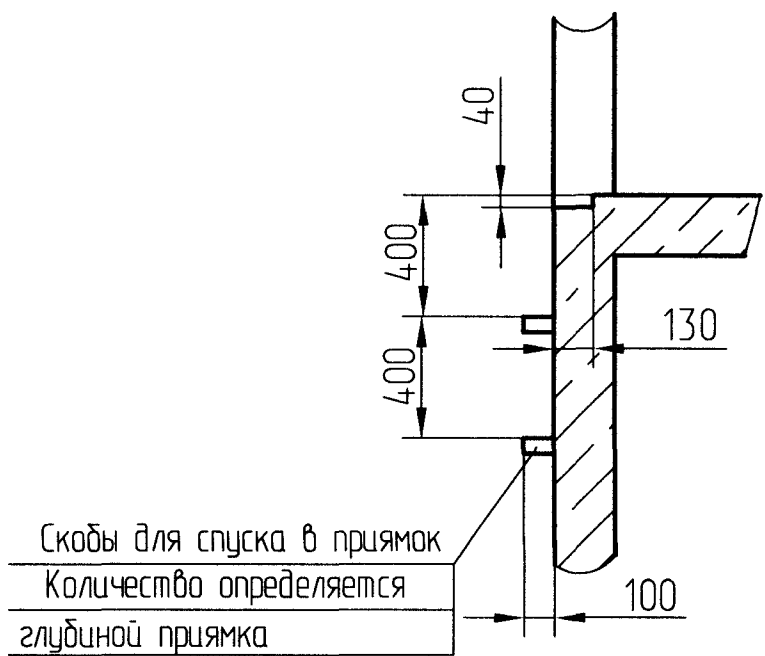
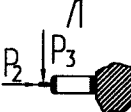
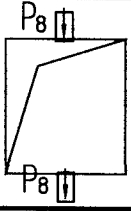


Таблица нагрузок на строительную часть от лифтовой установки					
Обознач. нагрузки	Величина нагрузки, Н	Схема действия сил	Примечания		
P ₁ ¹	13800	На опоры привода см.В-В(3)	Постоянные нагрузки		
P ₁ ²	10600				
P ₁ ³	4700				
P ₁ ⁴	27850				
P ₁ ⁵	8250				
P ₁ ⁶	34600 *				
P ₁ ⁷	30350 *				
P ₁ ⁸	13850 *				
P ₁ ⁹	69000 *				
P ₁ ¹⁰	19800 *				
P ₂	4300	  На детали крепления направляющих	Кратковременные нагрузки при посадке кабины на лобовики		
P ₃	1000				
P ₄	2000				
P ₅	34000	На пять направляющих на площадь 100x100		Нагрузки действующие одновременно и аварийно	
P ₆	82450				На бугер кабины на площадь 150x150
P ₇	31400				
P ₈	800	 На детали крепления дверей шахты в плоскости стены		Постоянные нагрузки	
P ₉	ГОСТ 24258-80				
P ₁₀	ГОСТ 24258-80				
см.лист 4					
*Нагрузки даны для высоты подъема 30 м и более При высоте менее 30 м нагрузки увеличить на 25%					
P ₁₀	Расчетная временная нагрузка на перекрытие под машинным помещением и крышку люка-500 кг/м ²				


- Общие указания см. АТБ-0.0-0000-02.
- На чертеже (лист 4, 8) дана разбивка этажа с высотой не более 3000 мм. При высоте этажа более 3000 мм предусмотреть дополнительные закладные детали для крепления направляющих с шагом "L" не более 3000 мм, при этом первый шаг закладных деталей каждого этажа должен быть не менее 1500 мм. При установке лифта в районах с сейсмичностью 7...9 баллов шаг закладных деталей должен быть не более 1500 мм.
- При высоте этажа 3600 мм и более предусмотреть дополнительные отверстия под настилы с учетом того, чтобы расстояние между отверстиями по высоте было бы не менее 1800 мм и не более 3000 мм.
- На верхнем этаже предусмотреть дополнительные закладные детали для крепления направляющих на расстоянии 500 мм от низа перекрытия шахты до низа закладных деталей. Разбивку остальных деталей и отверстий верхнего этажа выполнять согласно пунктам 2, 3.
- Размеры в скобках - для лифтов с режимом "ПП".
- При высоте этажа от 2700 до 2800 мм допускается вместо двух пар закладных деталей для крепления дверей шахты установить одну пару закладных деталей, сохранив прихватку 100 мм от отметки пола остановки до верха закладных, увеличив соответственно размер 150 мм до 300 мм.
- Вариант для проема дверей шахты справа - см. листы 1 - 4, вариант для проема дверей шахты слева - см. листы 5 - 8.

АС-1.0-1010КШ-01			
Изм. №	186.19249-13	Экз.	25.7
Изм. лист	№ докум.	Подп.	Листа
Разраб.	Мацкевич	27.03.13	27.03.13
Проб.	Заянчковский	28.03.13	28.03.13
Т. контр.			
Э. метр.			
Н. контр.	Мухомин	28.03.13	28.03.13
Утв.	Заянчковский	28.03.13	28.03.13
Лифт пассажирский Q=1000кг, V=1.0м/с Кабина 2100x1100x2100		Лит.	Масса Масштаб
Противовес сзади, включая Режим ППП		Лист 1	Листов 8
		ОАО "МОГИЛЕВЛИФТМАШ" ОГК НТЦ	

Инв. №подл.	Подп.	и дата	Взам. инв. №	Инв. № дубл.	Подп.	и дата	Справ. №	Перв. примен.
2681	18.05.14						АС-1.0-1010КШ-01	


АС-1.0-1010КШ-01

А-А(1:20)(1)
Вариант 1

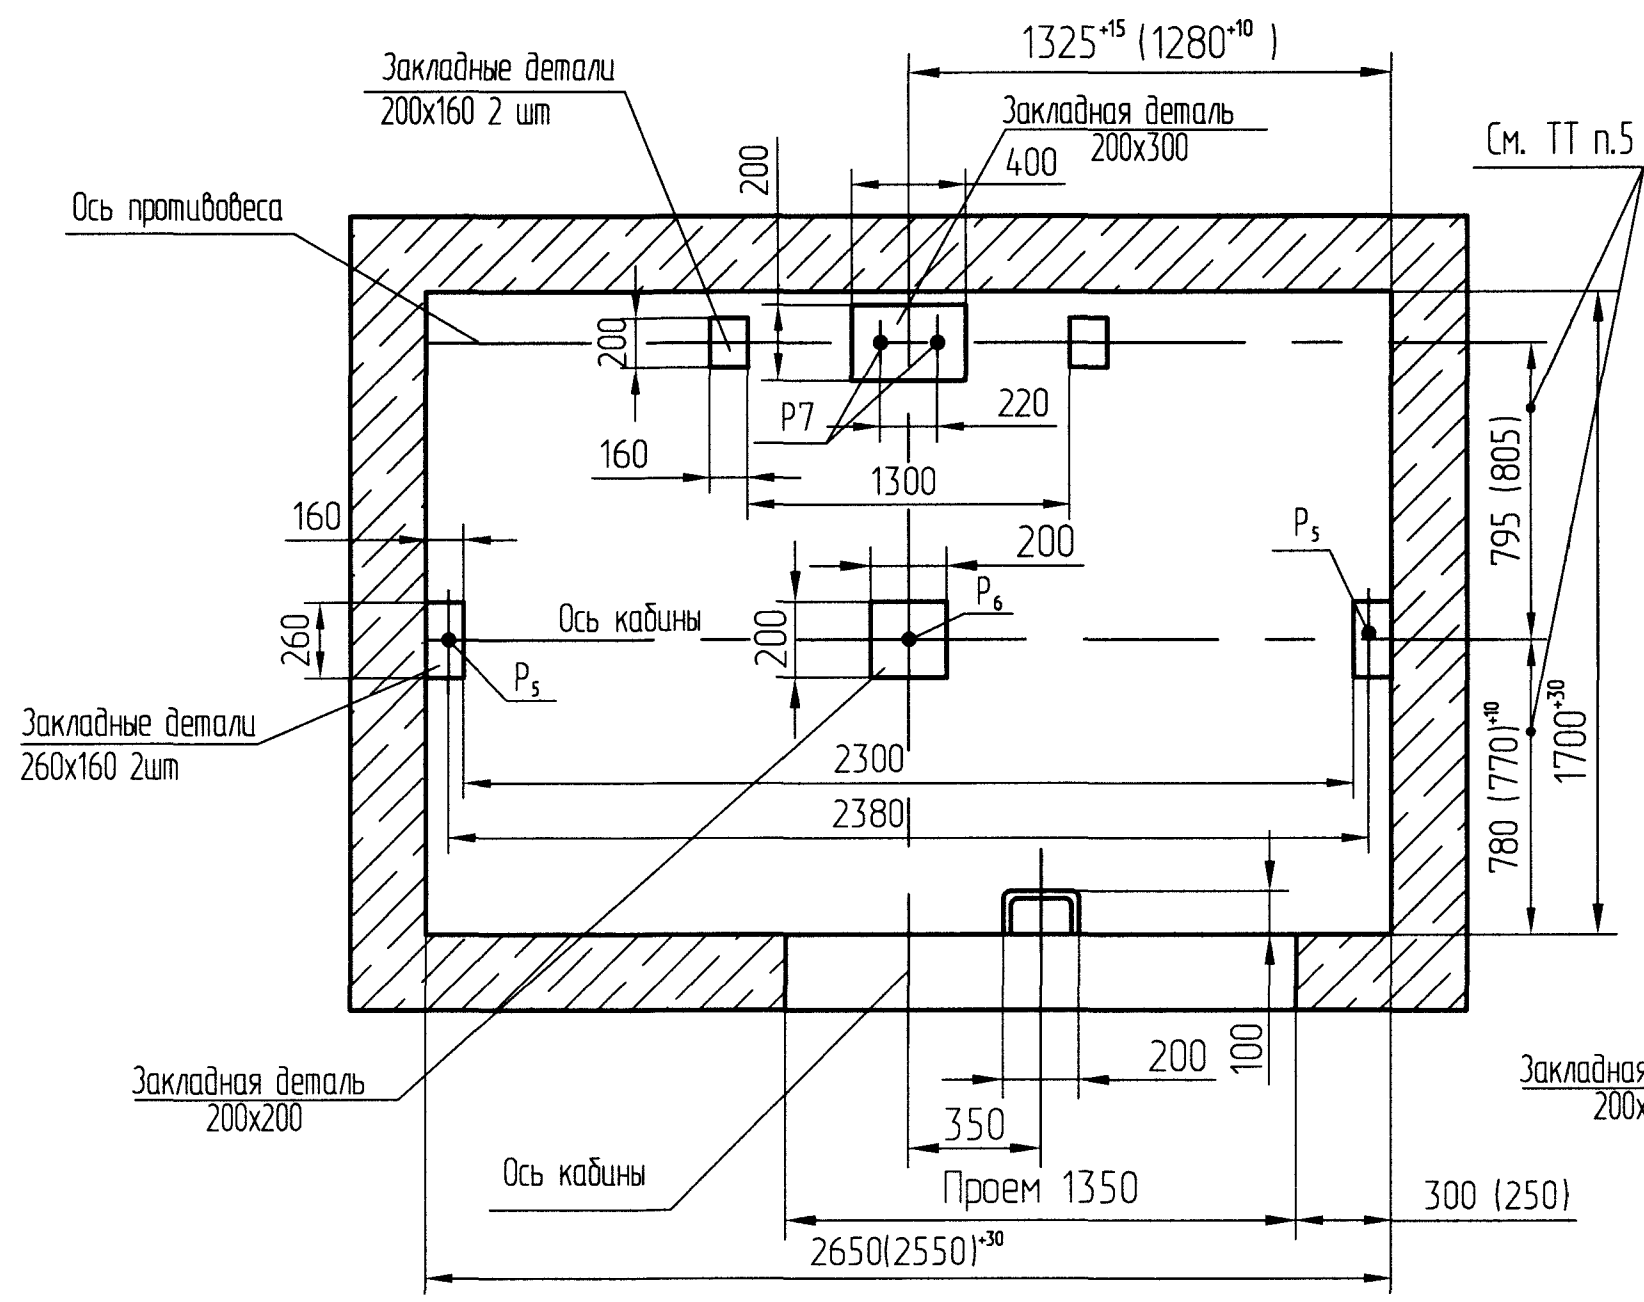

А-А(1:20)(1)
Вариант 2

При глубине прямка от 1501 мм и более
Остальное см. вариант 1

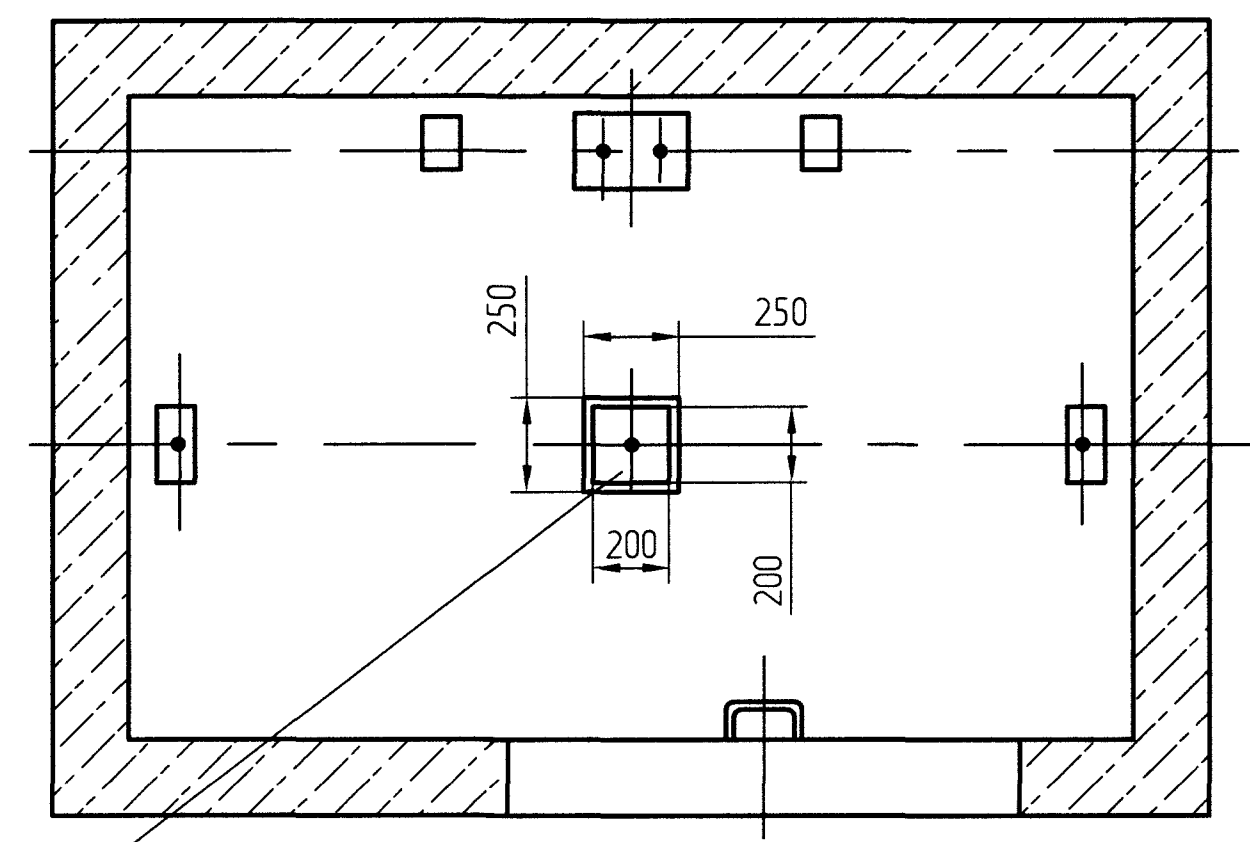


Изм.	Лист	№ докум.	Подп.	Дата
-	Исх.	186.19249-18	24	05.12



АС-1.0-1010КШ-01

Развертка типового этажа шахты


Дверь шахты с обрамлениями

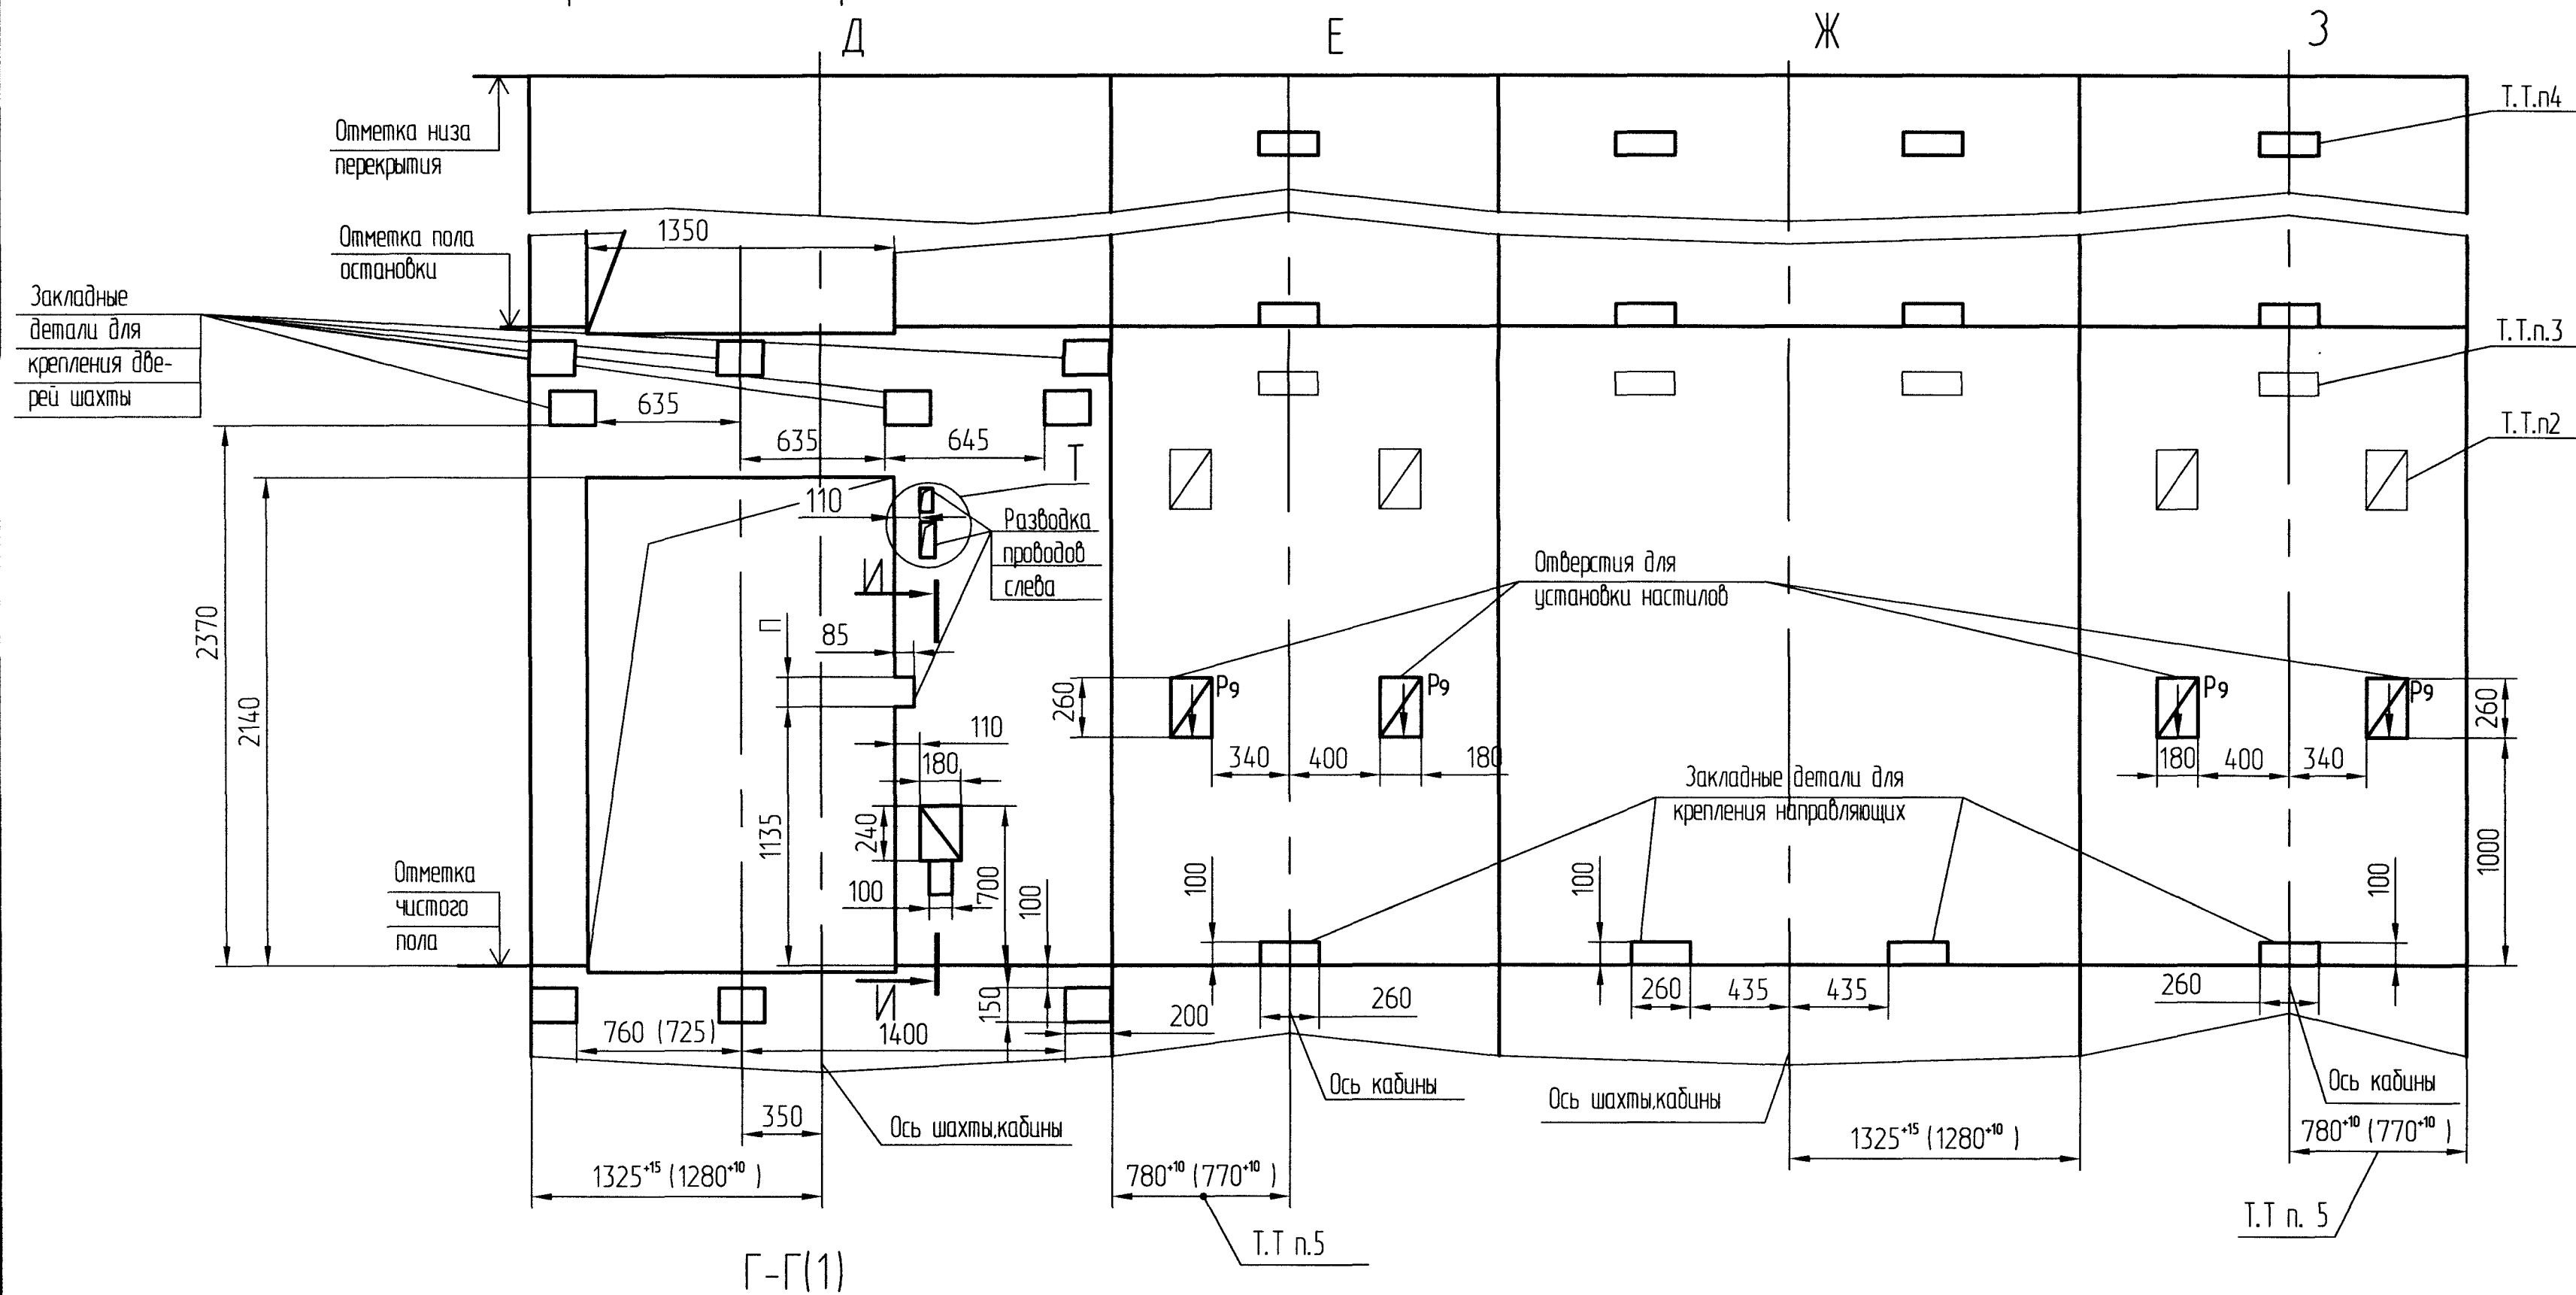



	П, мм
Нижняя и верхняя остановки	105
Промежуточные остановки	175

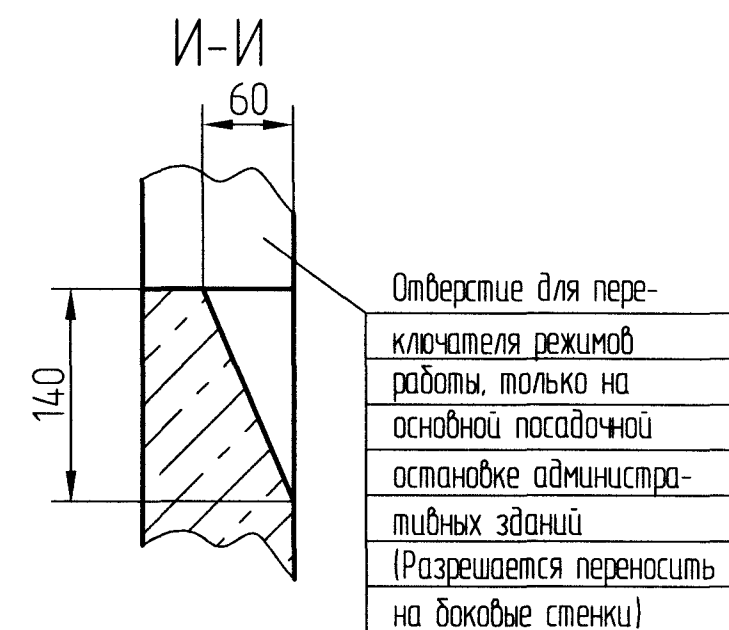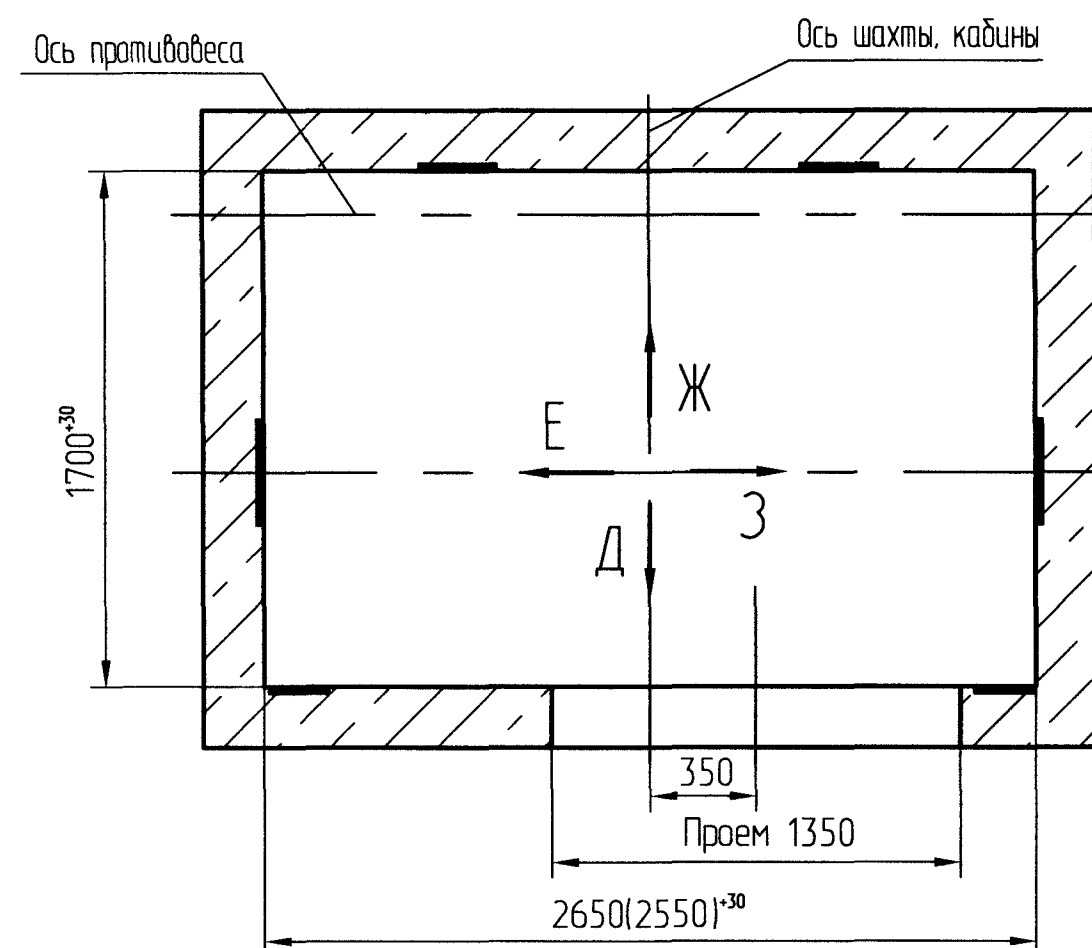


T (1:10)

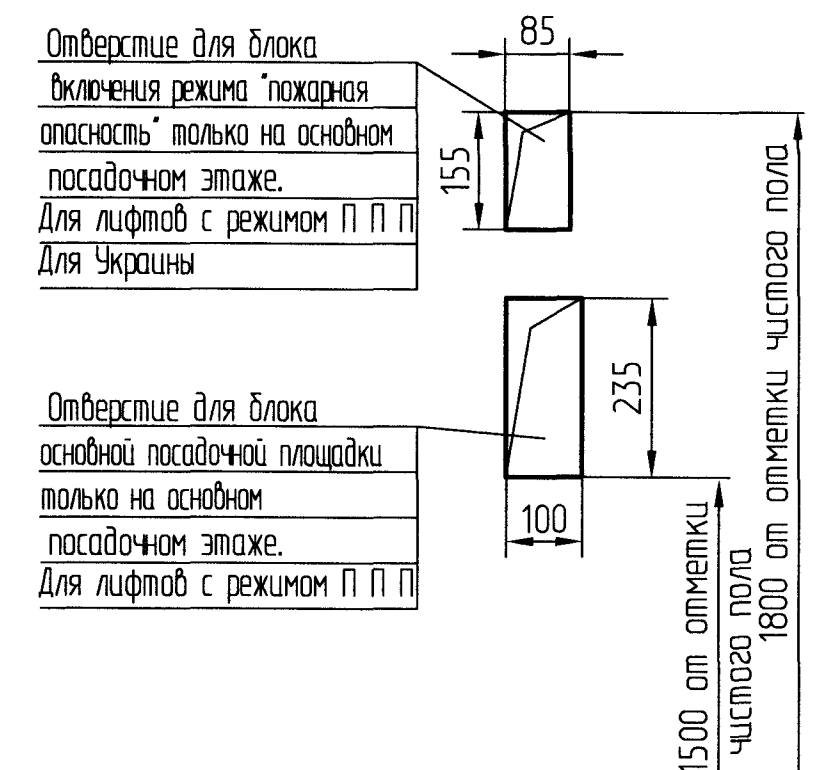


Б1-Б1

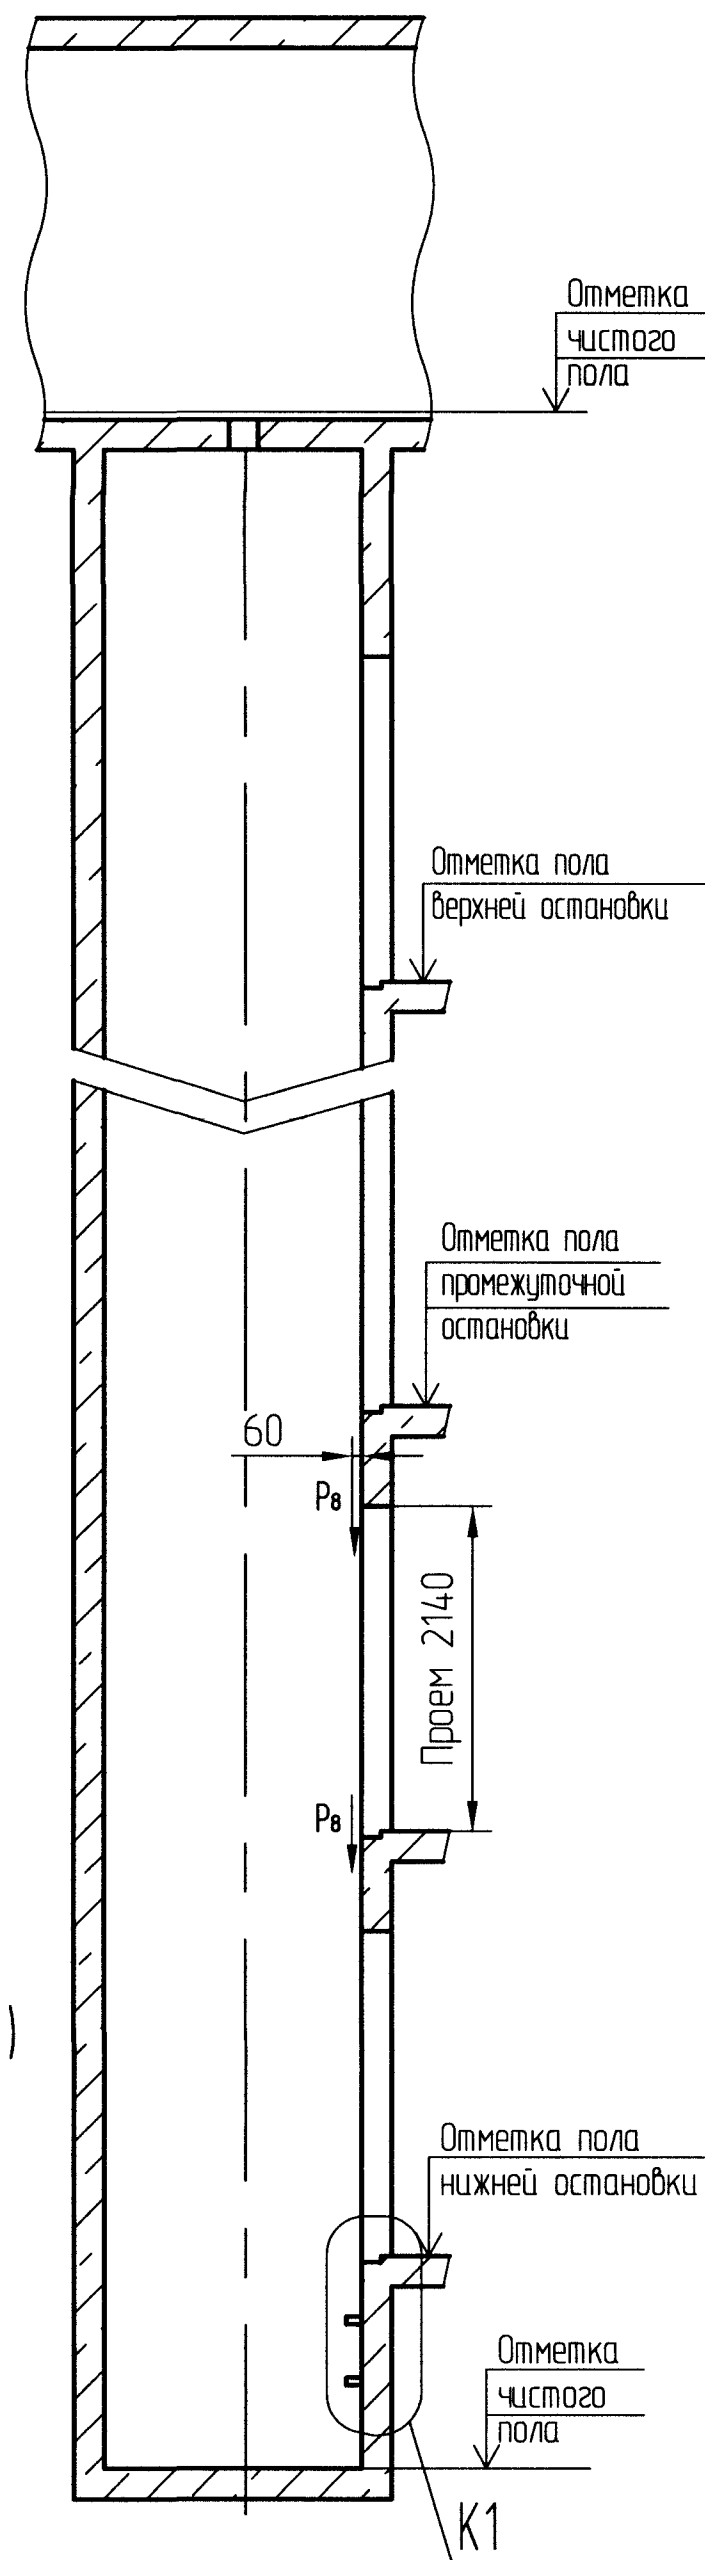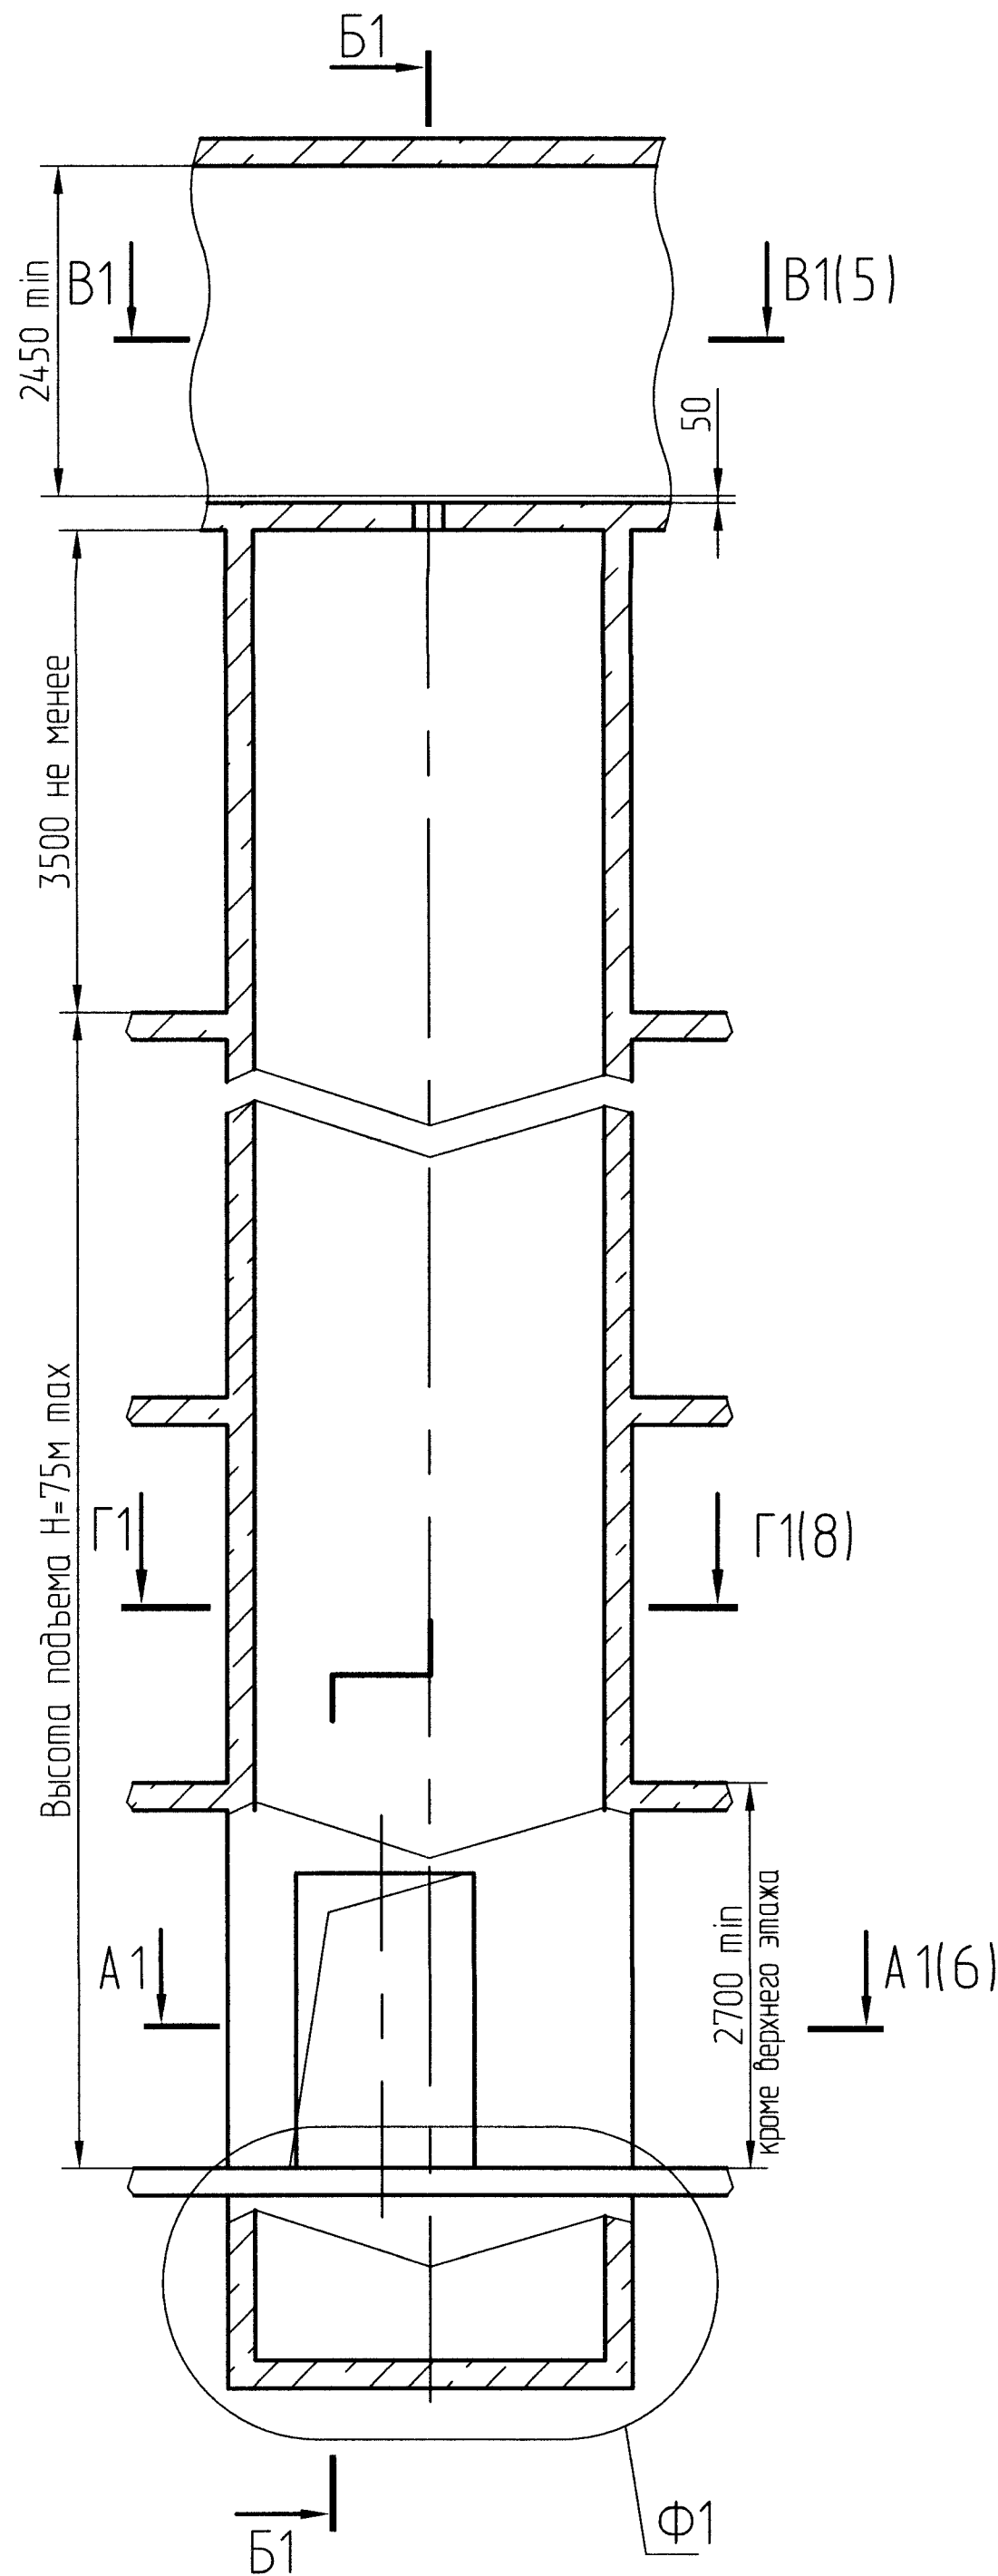


Ф1
Вариант 1
При глубине прямка 1300..1500 мм

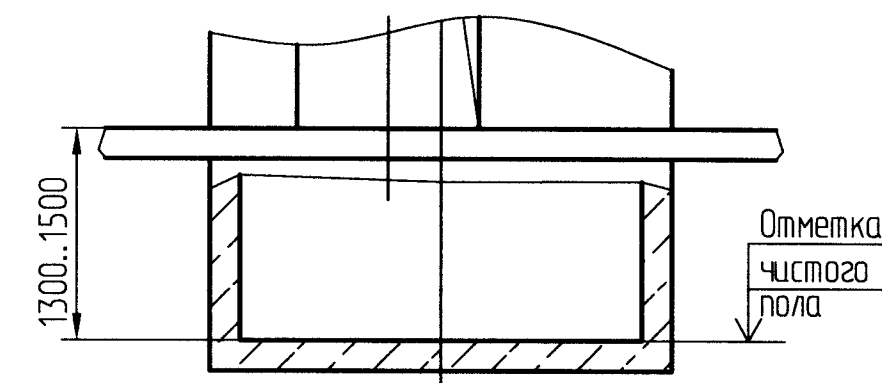

Ф1
Вариант 2
При глубине прямка от 1501 мм и более

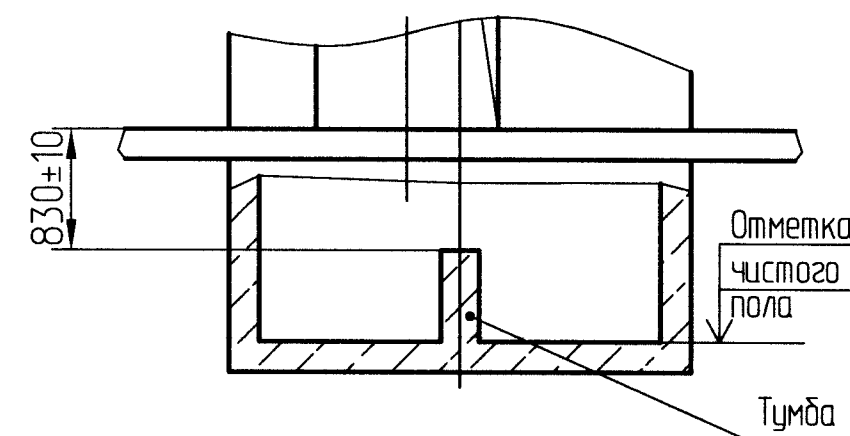


К1 (1:25)

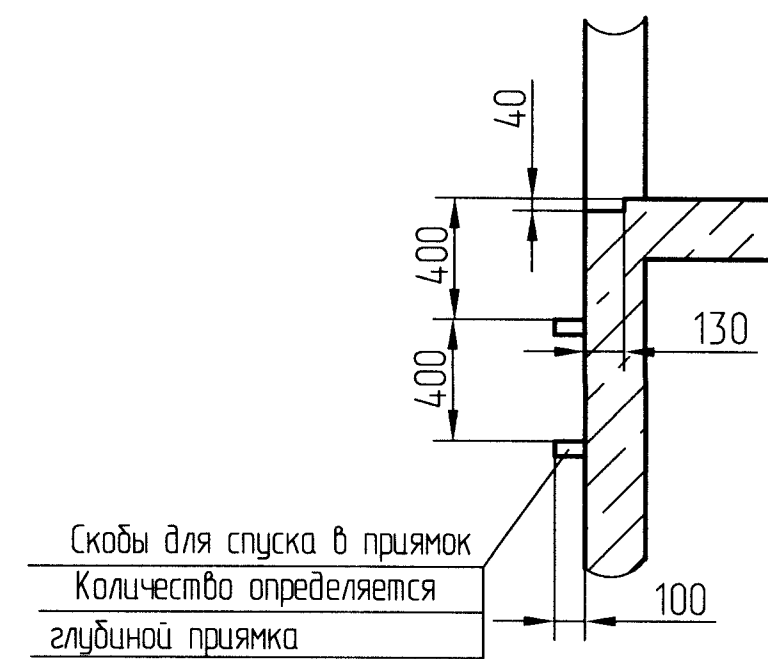

Инв. №подл.	Подп. и дата	Взам. инв. №	Инв. № дубл.	Подп. и дата	Справ. №	Перв. примен.
186.19249-17	25.12				АС-1.0-1010КШ-01	


АС-1.0-1010КШ-01

A1-A1(1:20)(1) Вариант 1

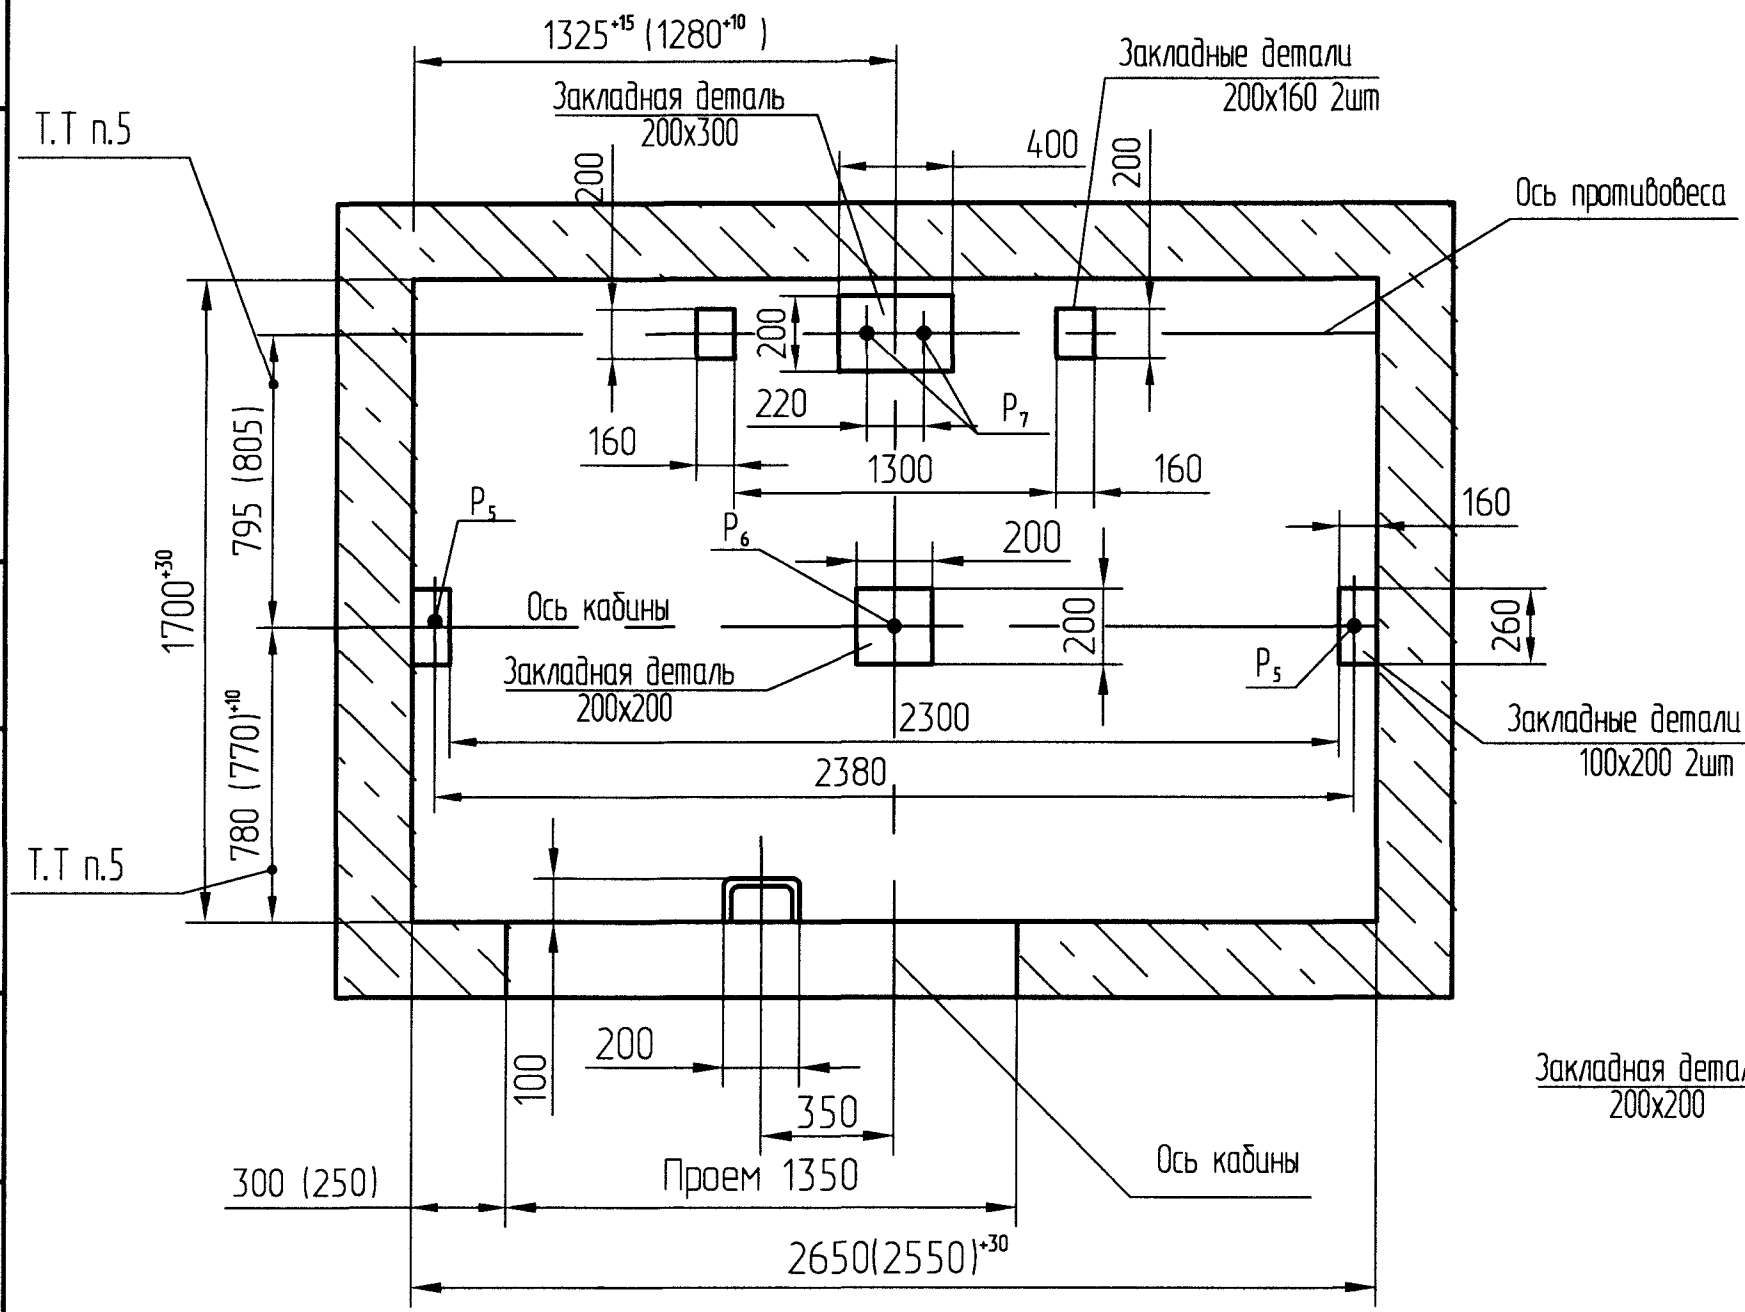

A1-A1(1:20)(1) Вариант 2

При глубине прямка от 1501 мм и более
Остальное см. вариант 1

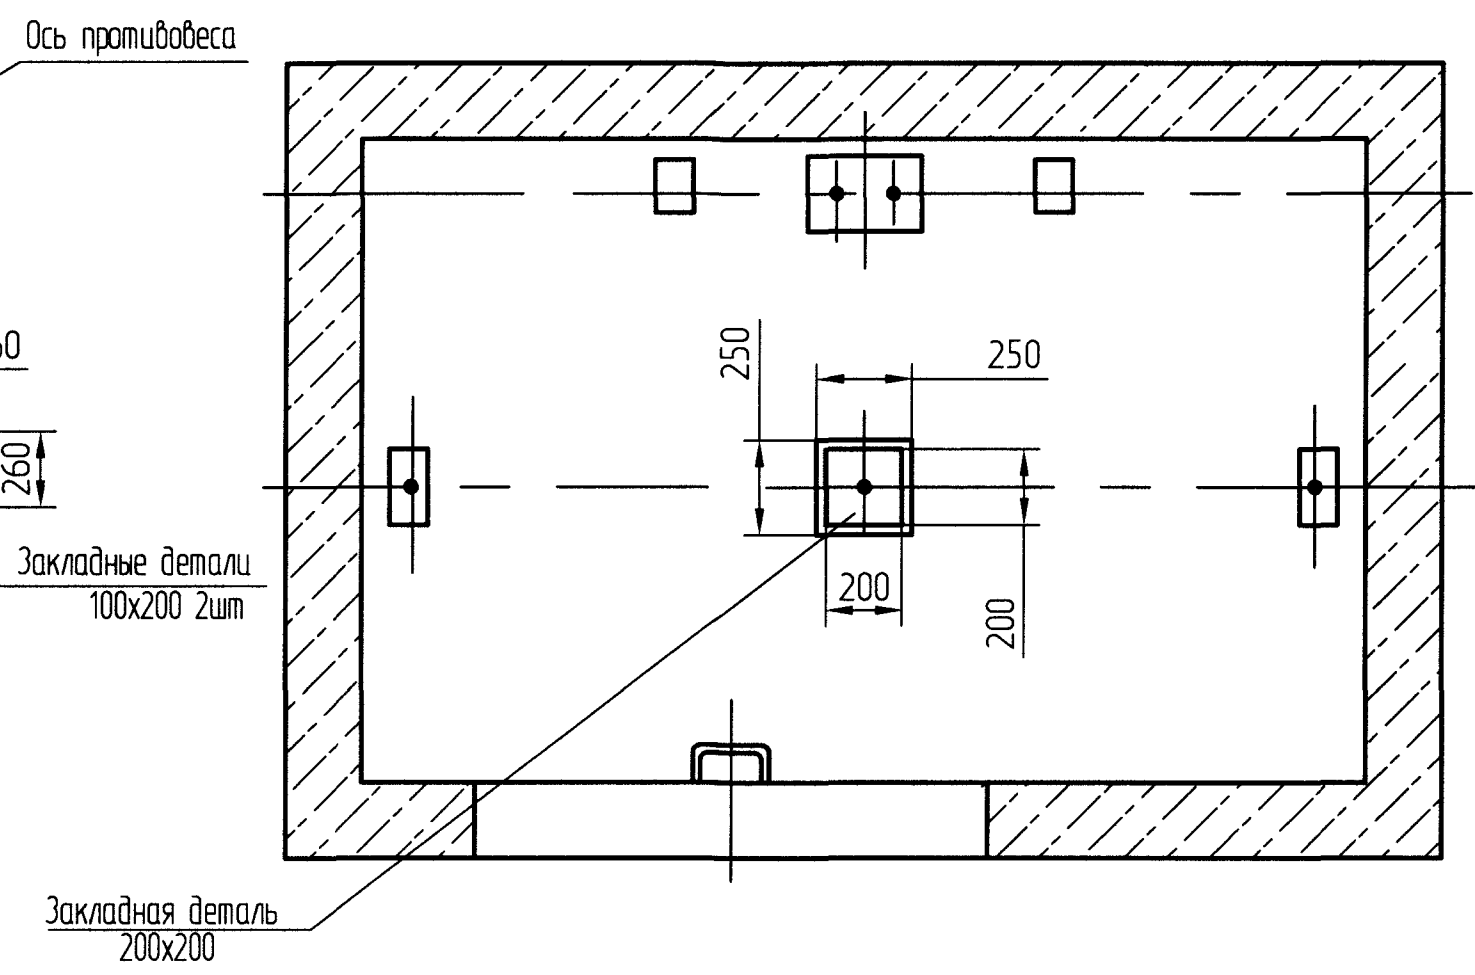


Изм.	Лист	№ докум.	Подп.	Дата
-	Изм.	186.19249-17	ОМ	25.12

АС-1.0-1010КШ-01

Развертка типового этажа шахты

Дверь шахты с обрамлениями

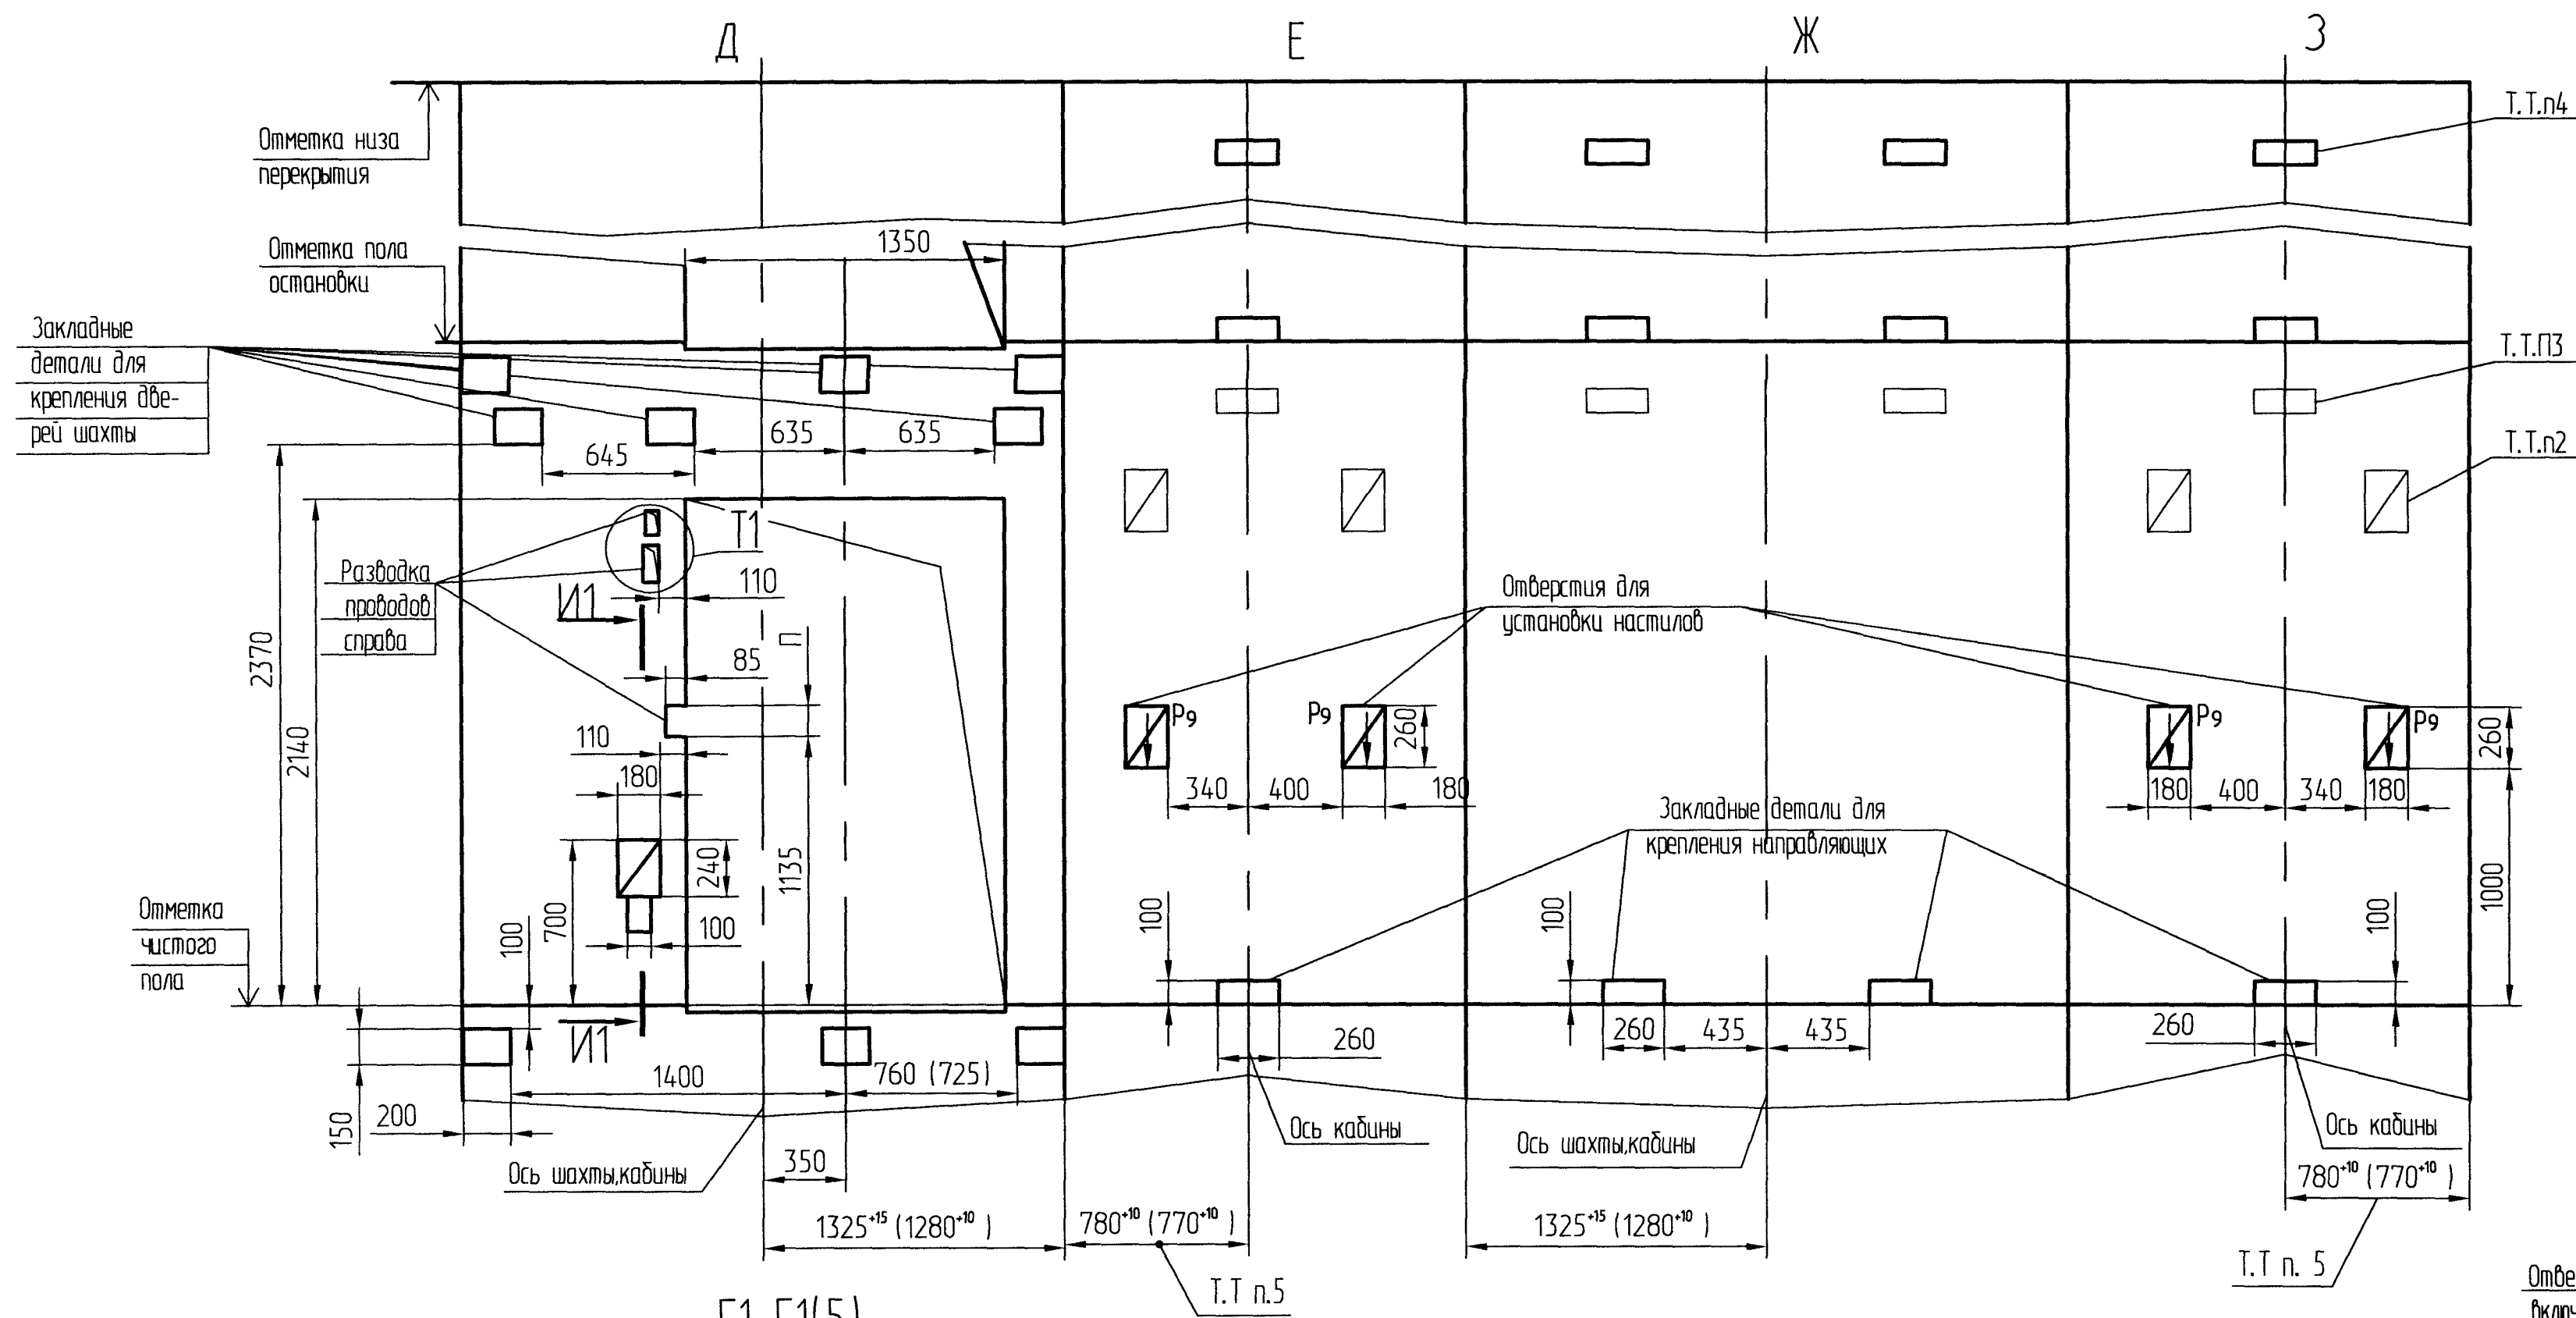



	П, мм
Нижняя и верхняя остановки	105
Промежуточные остановки	175

T1 (1:10)

Отверстие для блока
включения режима "пожарная
опасность" только на основном
посадочном этаже.
Для лифтов с режимом П П П
Для Украины

Отверстие для блока
основной посадочной площадки
только на основном
посадочном этаже.
Для лифтов с режимом П П П

Отверстие для переключателя режимов работы, только на основной посадочной остановке административных зданий
(Разрешается переносить на боковые стенки)

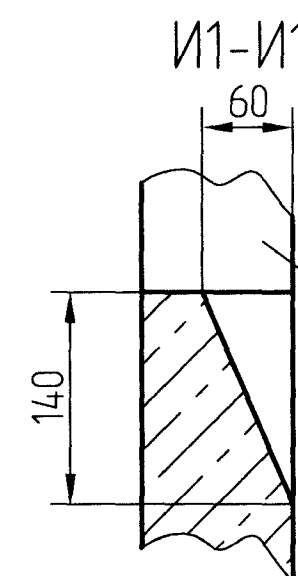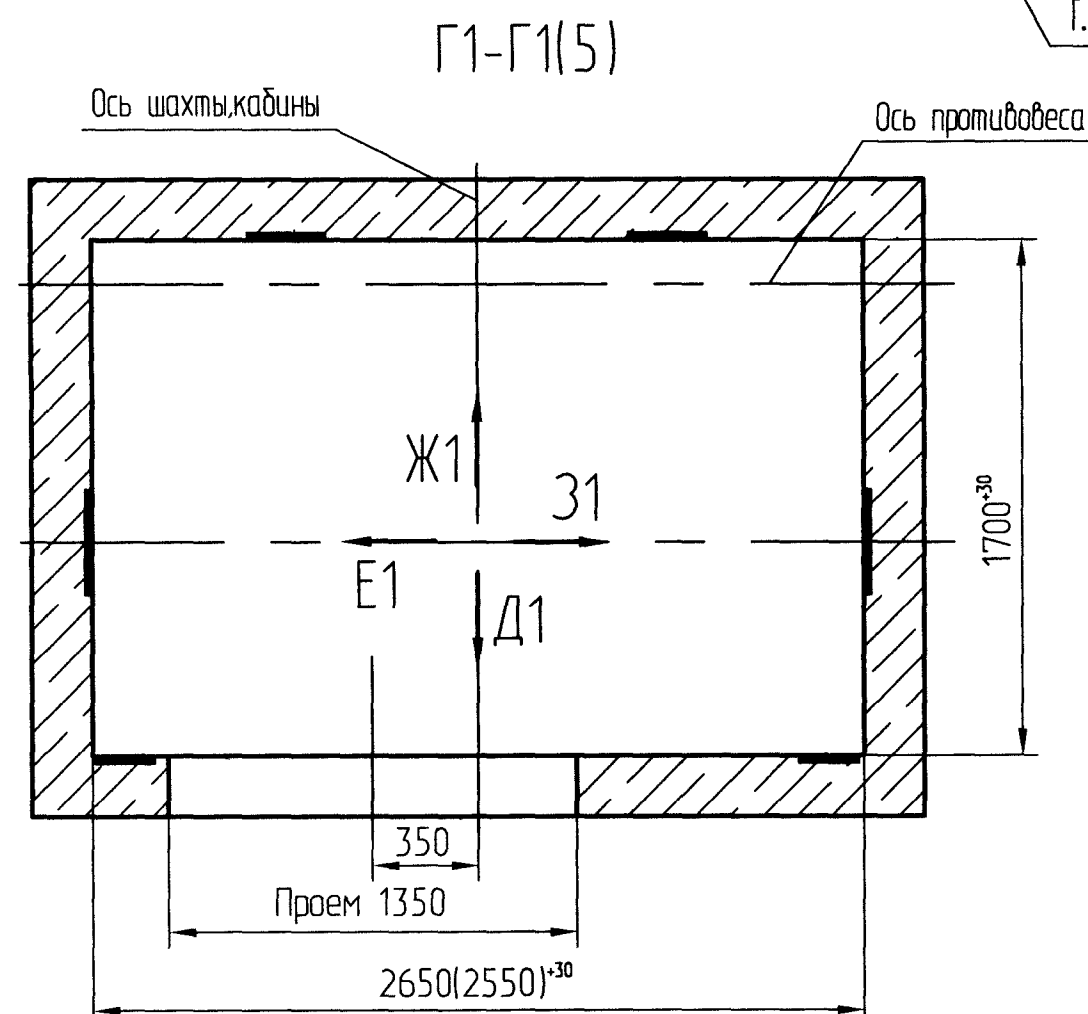

-	Реш.	186.19.249-18	20	28.11
Изм	Лист	N° докум.	Подп.	Дат

АС-1.0-1010КШ-01