Рис. 2

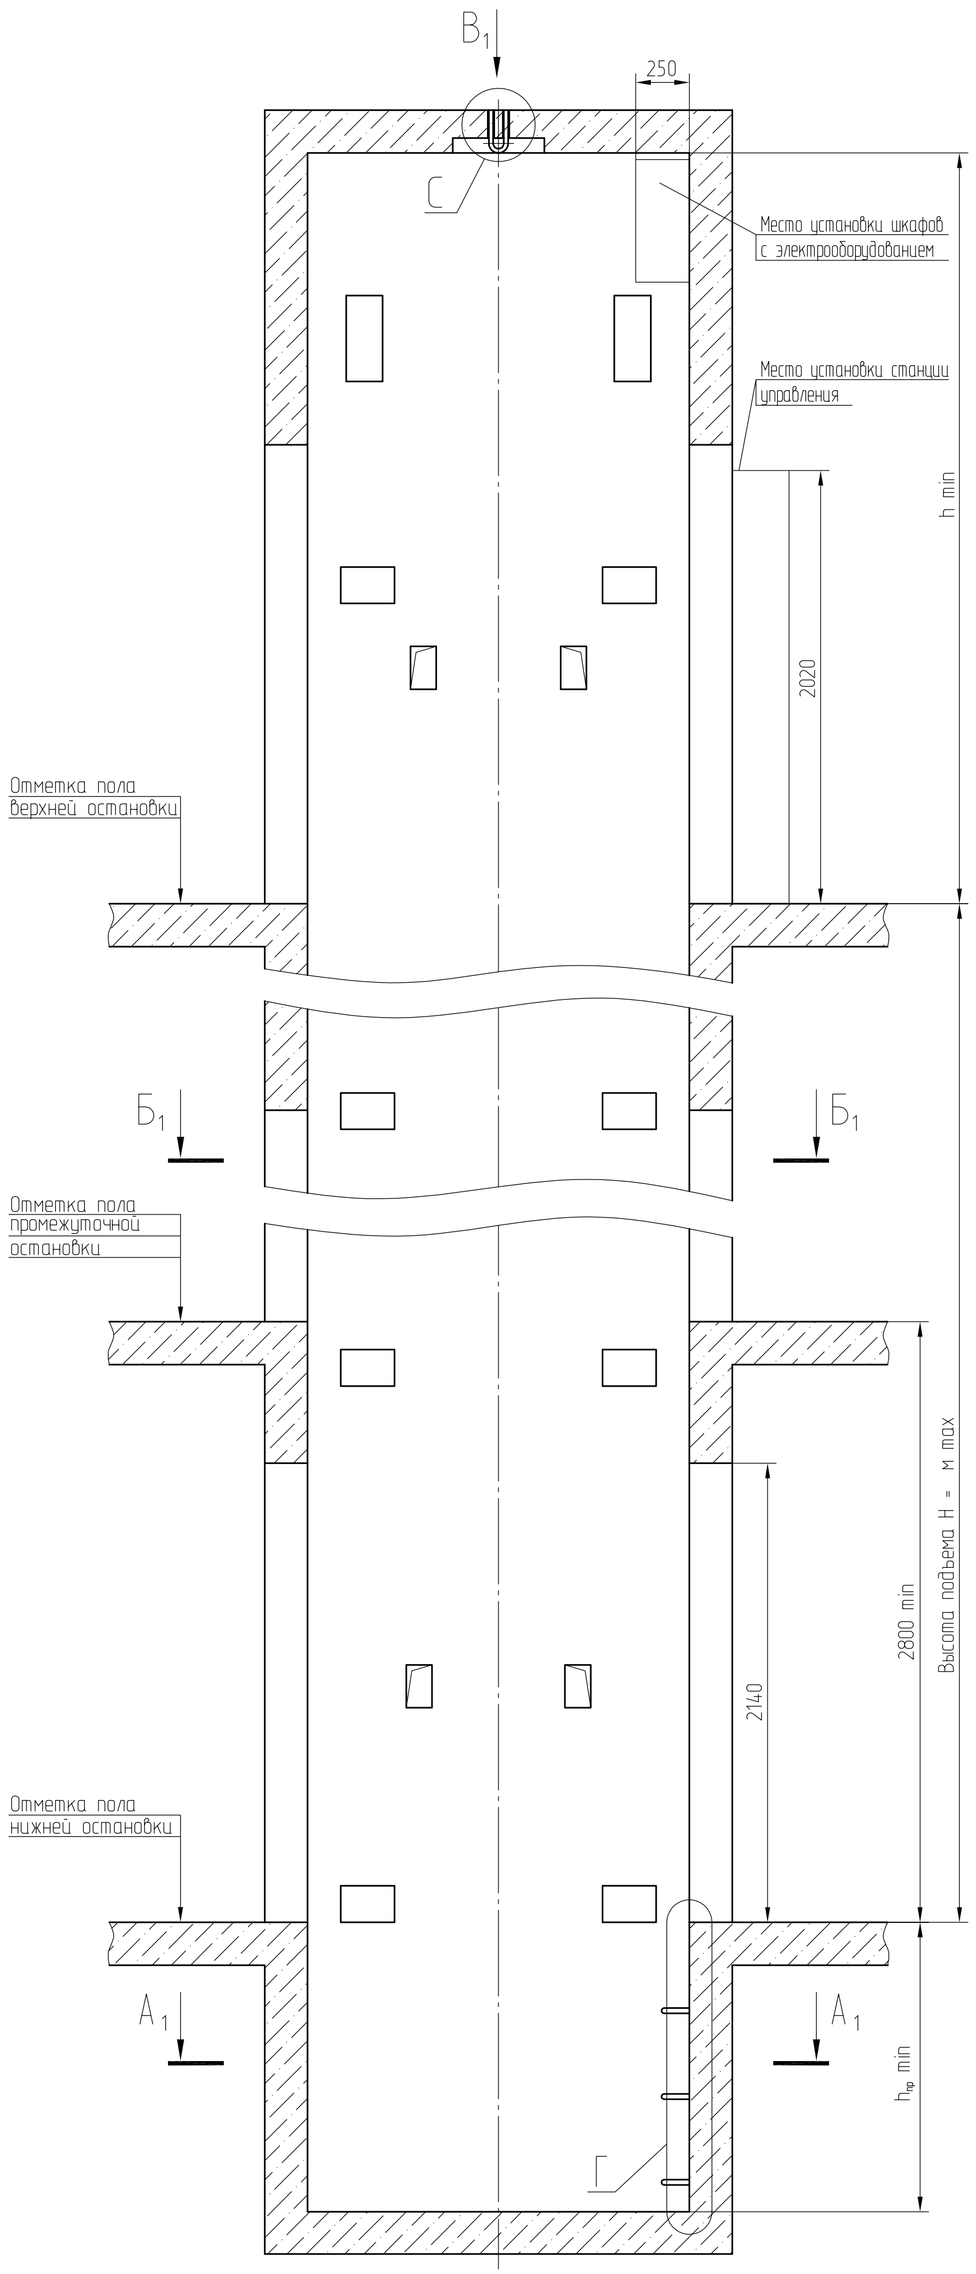

А1 - А1 ↻

Рис. 2.1

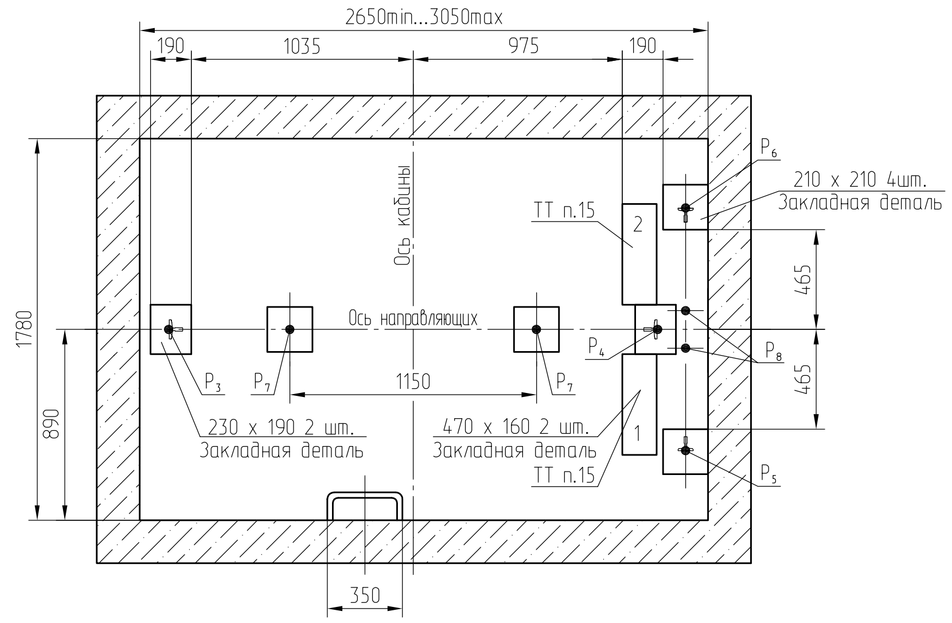

Рис. 2.2

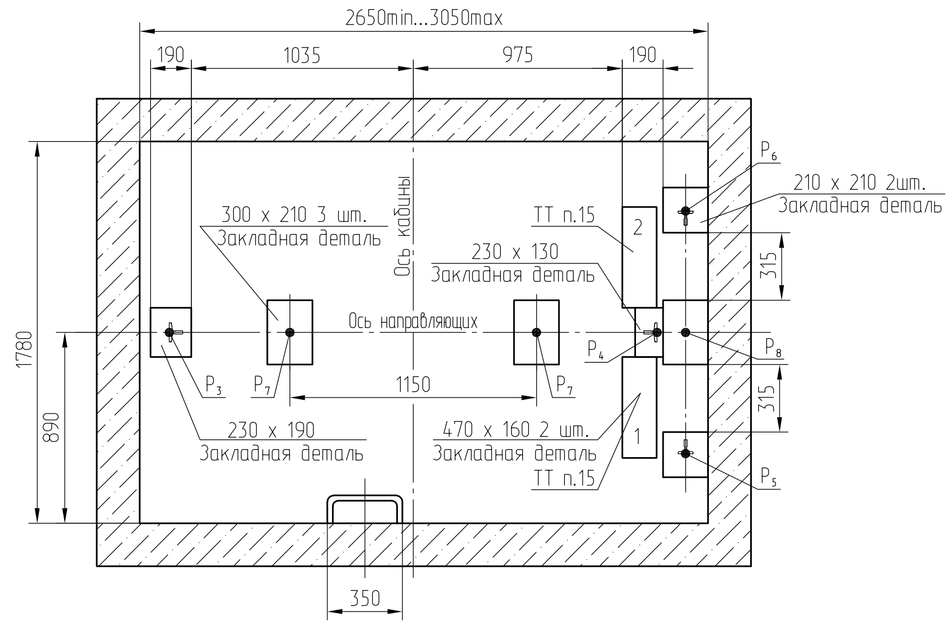

Б1 - Б1 ↻

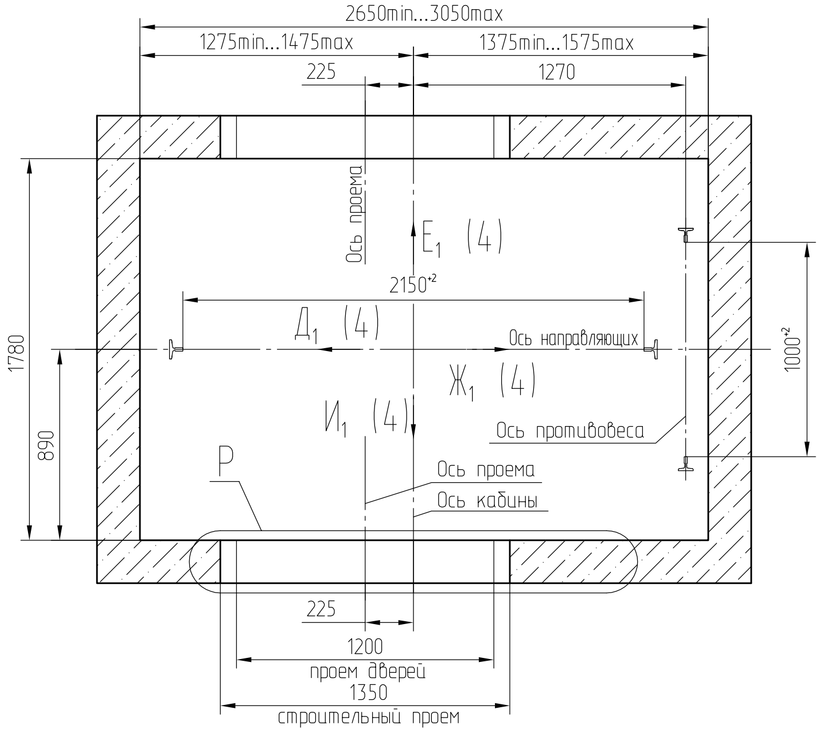

В1 ↻

Плита перекрытия условно не показана

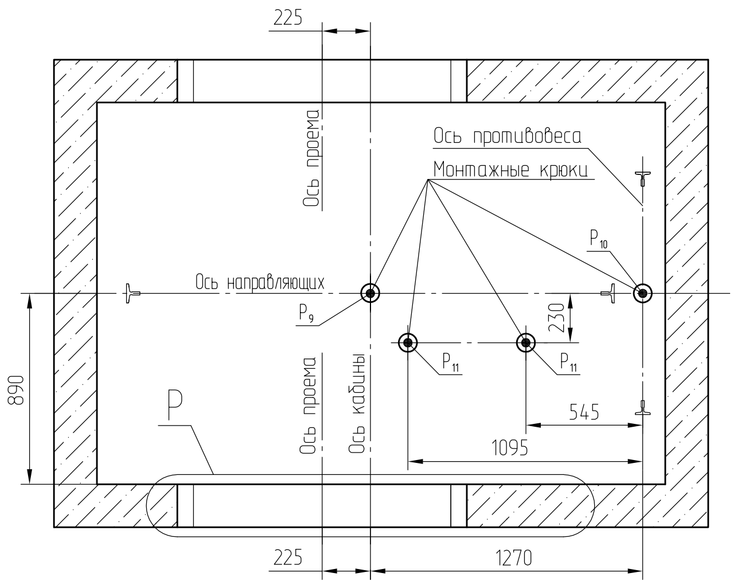

К-К (1:5) (2,4)

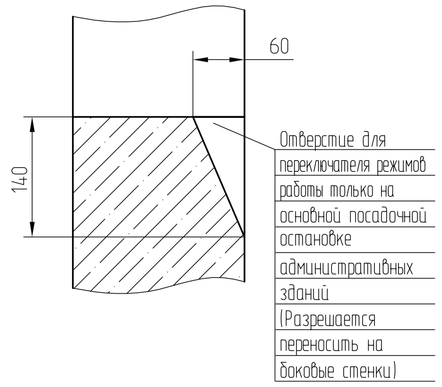

Л-Л (1:10) (2, 4)

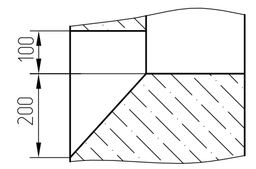

Г (1, 3)

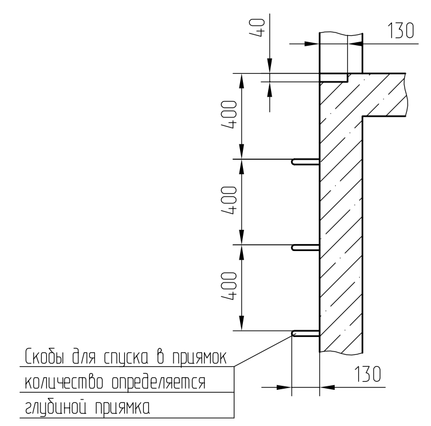

П (1:10) (2,4)

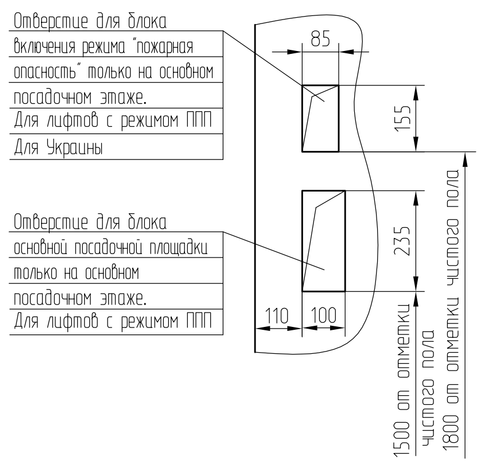

Р (1, 3) ↻

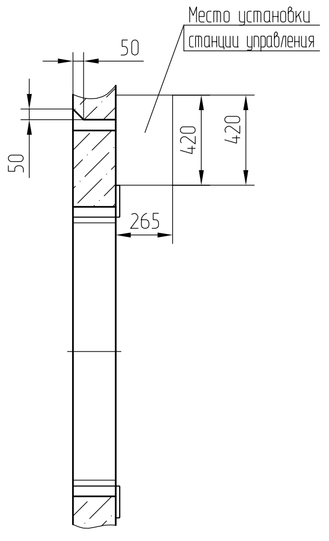

С (1:5) (1,3)

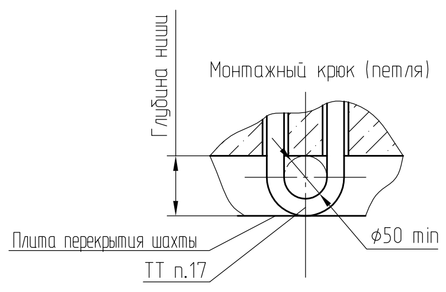

Изм	Лист	N докум.	Подп.	Дата	АС-1.0-ПБА1010ШТ	Лист 3

Копировал Формат А1

Перв. примен. | Справ. N° | Подп. и дата | Взам. инв. N° | Инв.N дубл. | Подп. и дата | Инв.N подл.