



Рис. 2

Д₁ (1:25) (3)

Е₁ (1:25) (3)

Ж₁ (1:25) (3)

И₁ (1:25) (3)

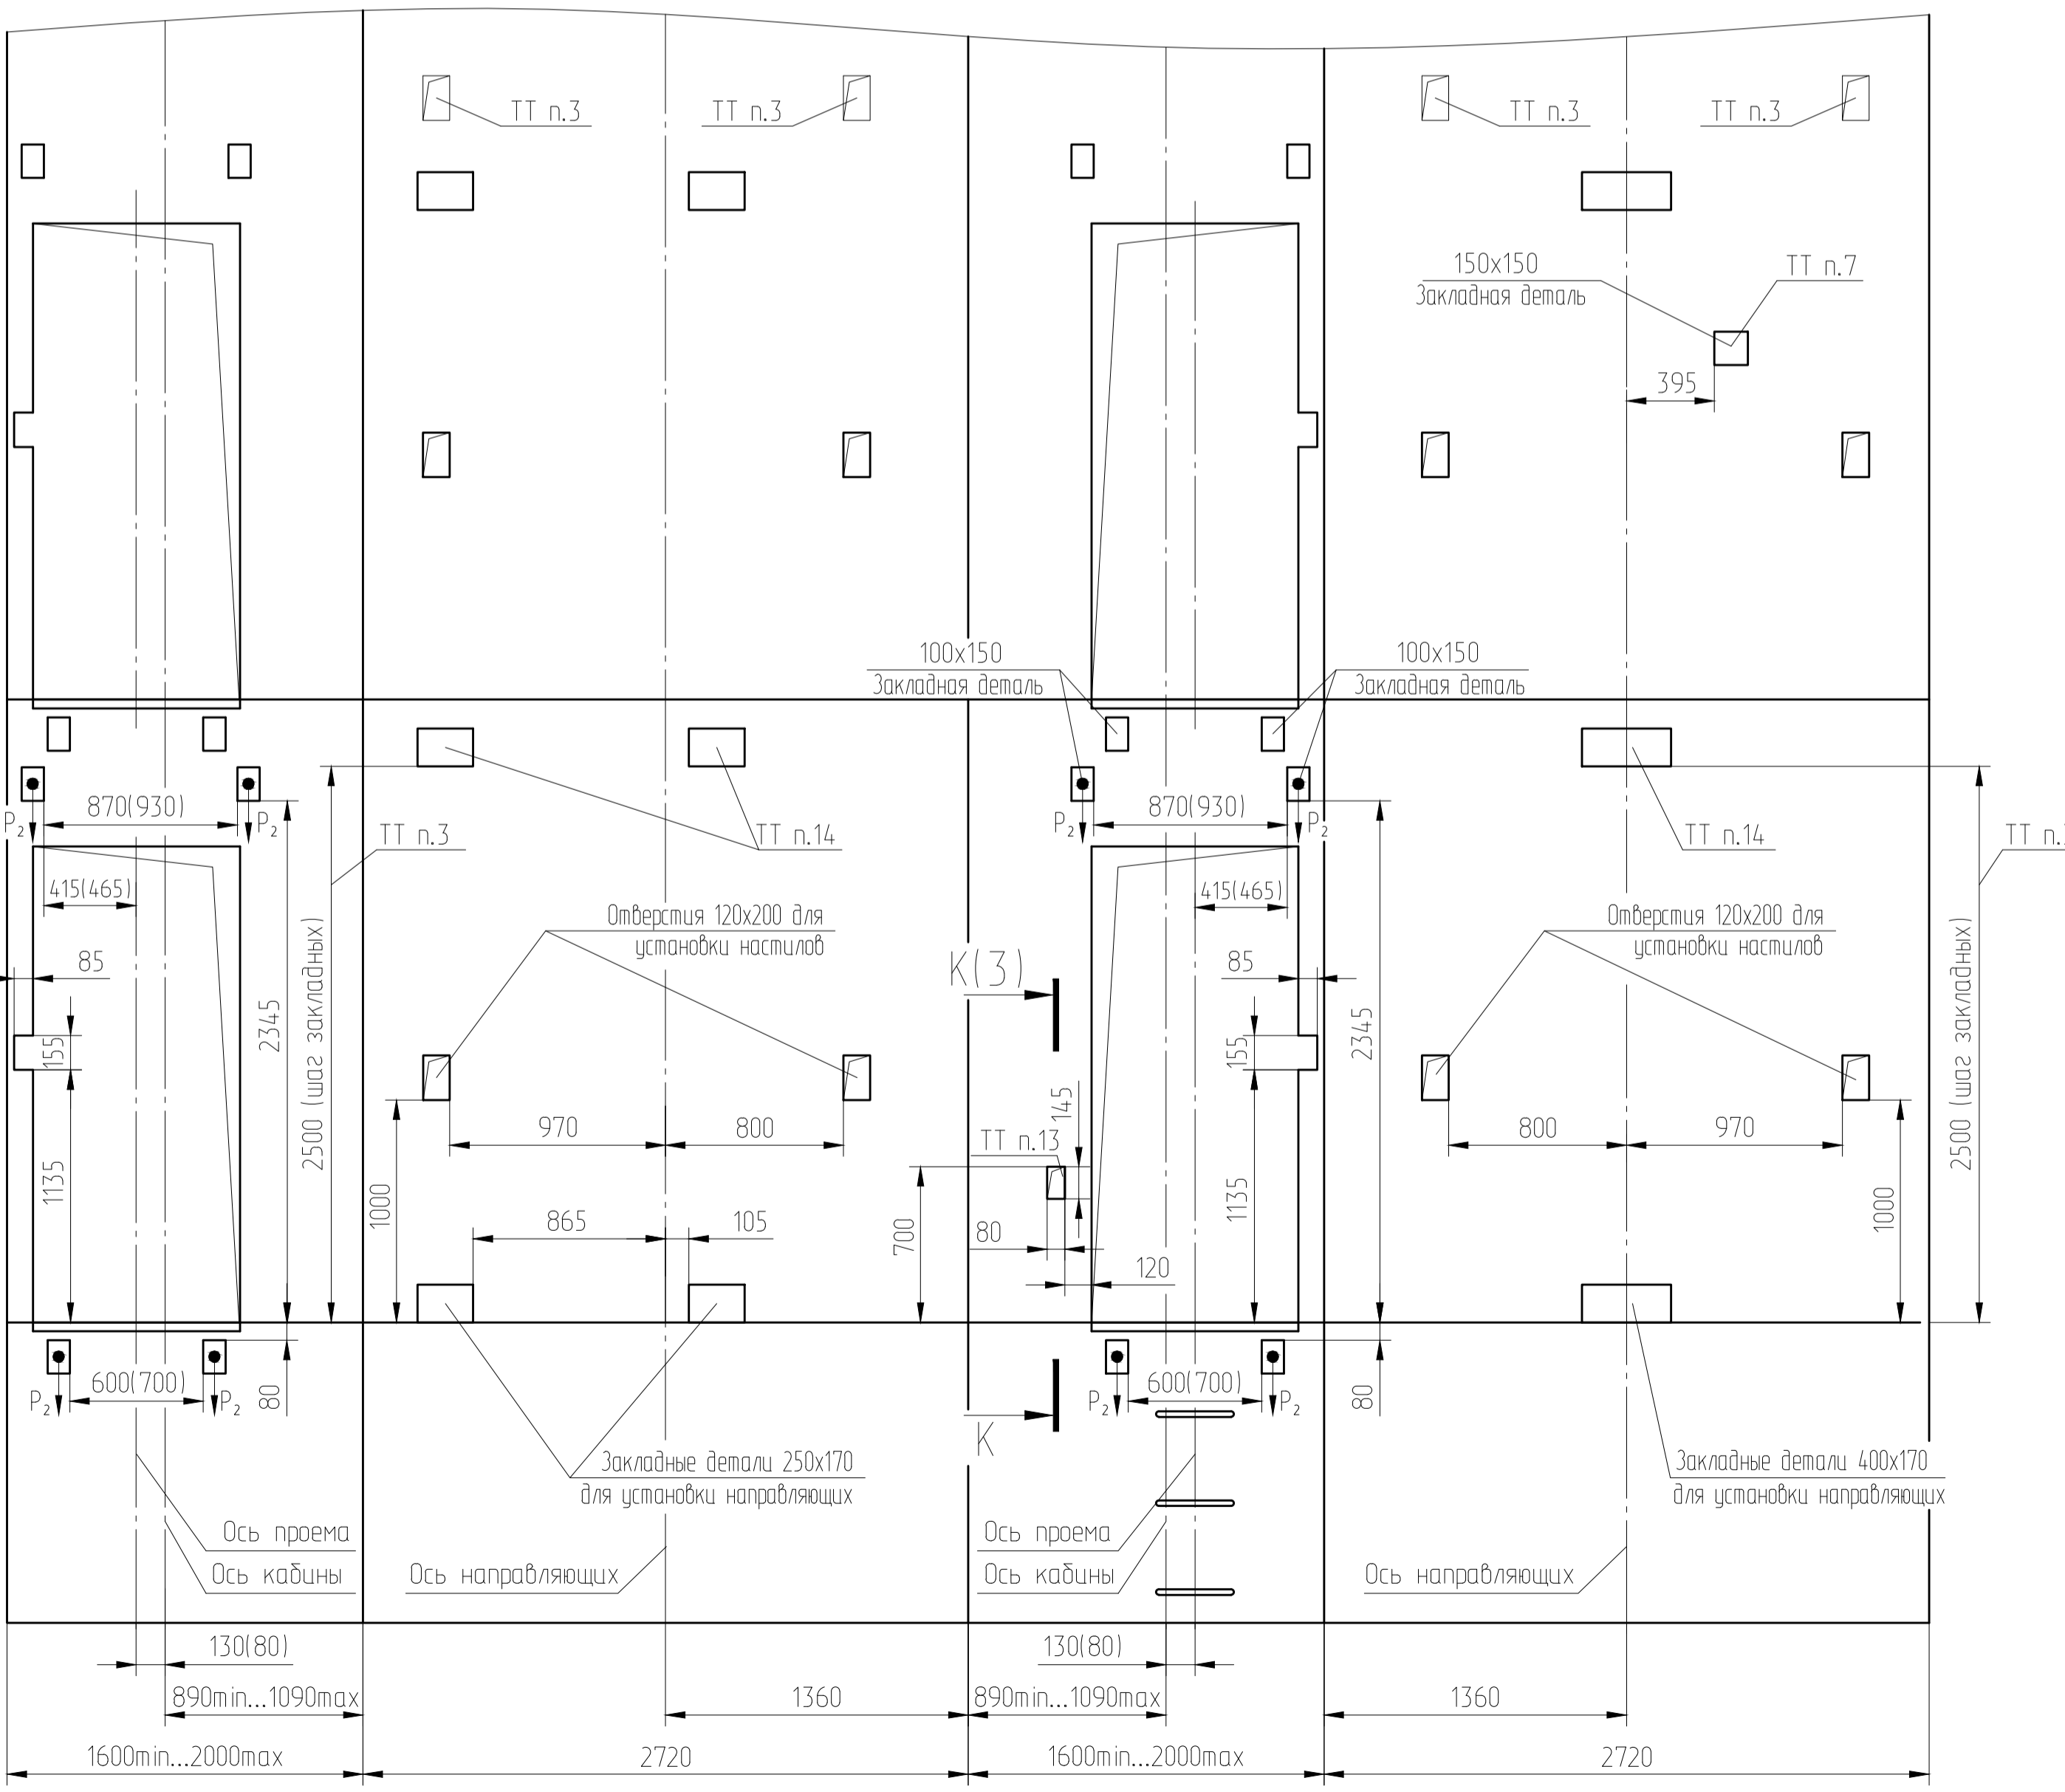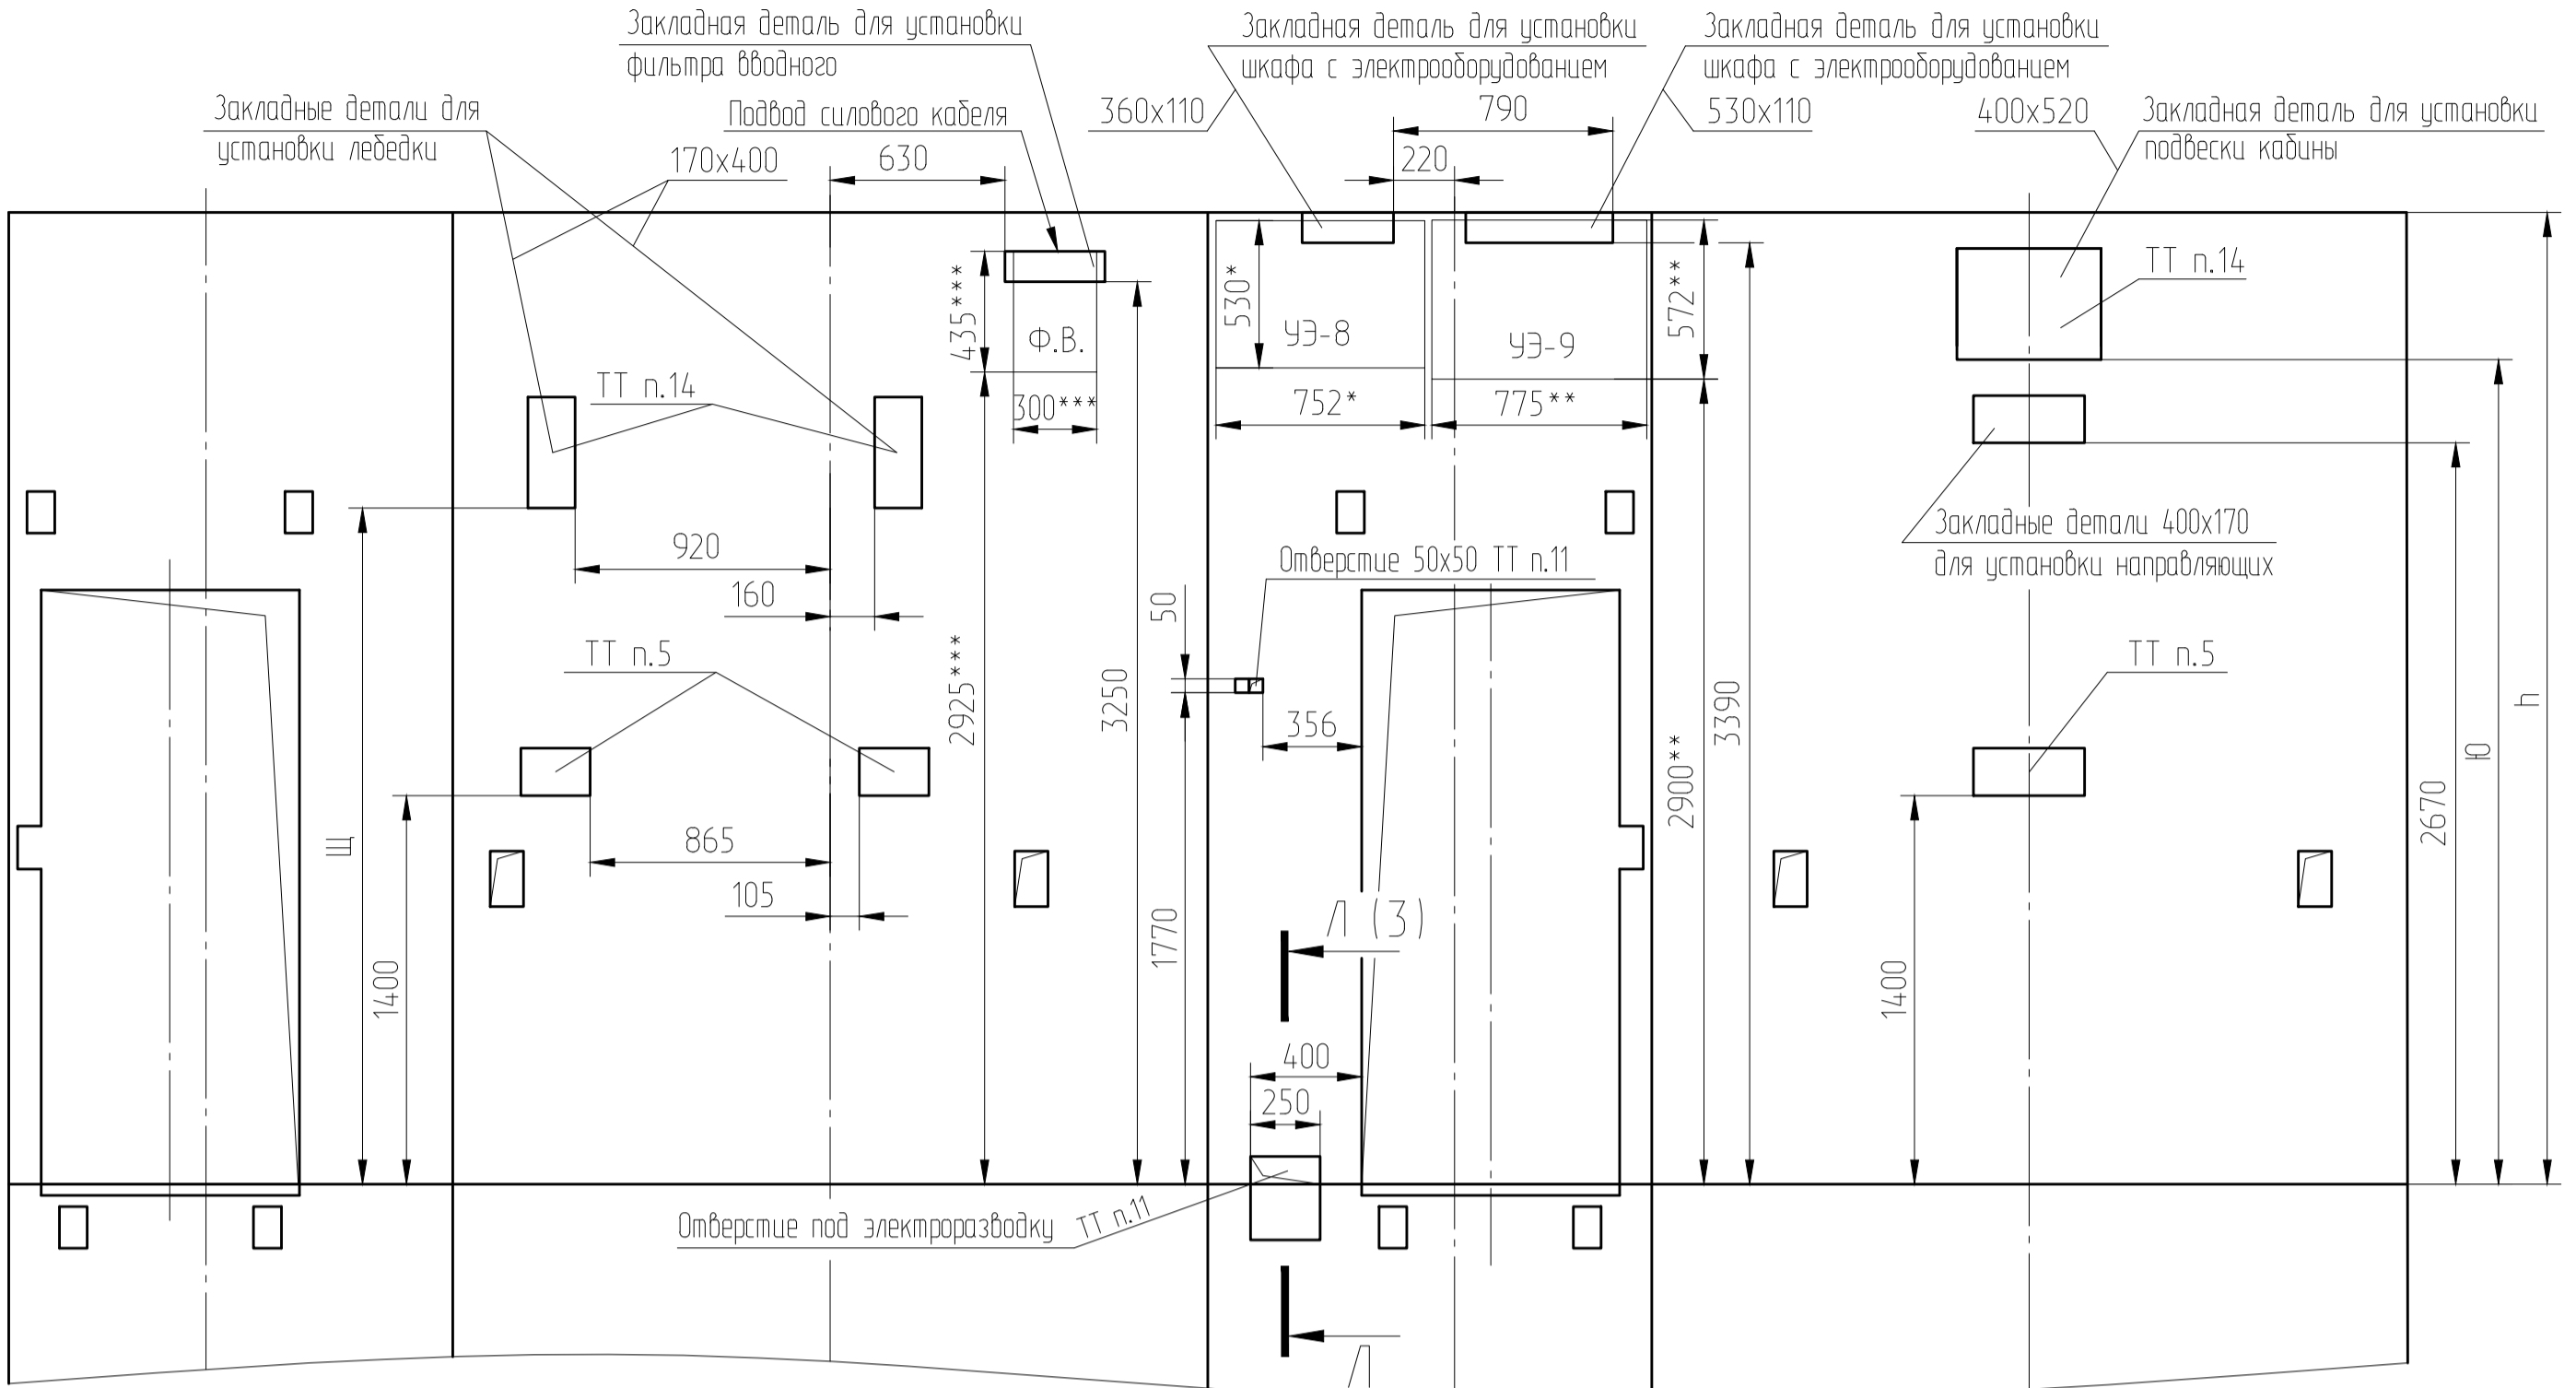

Инв. №локал.	Подп. и дата
Взам. инв. №	Инв. № дробл.
Подп. и дата	Подп. и дата
Справ. №	Перв. примен.