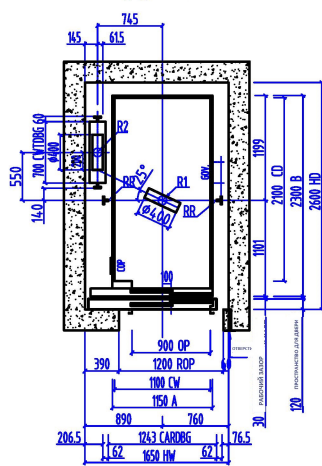
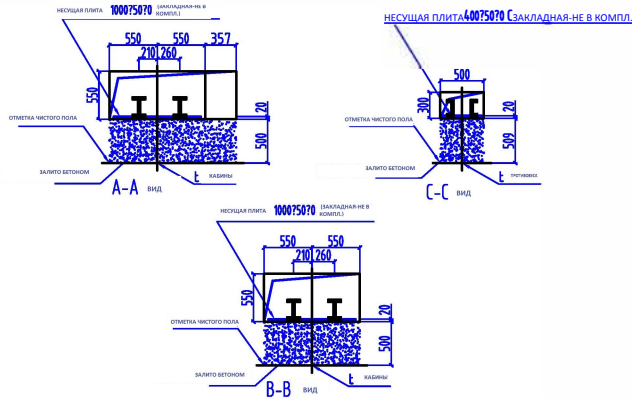
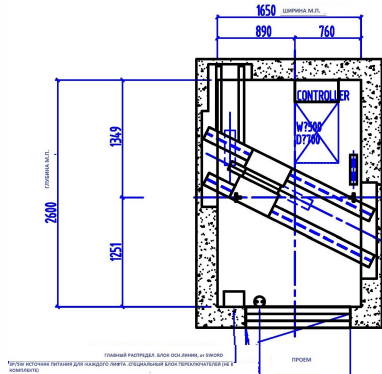
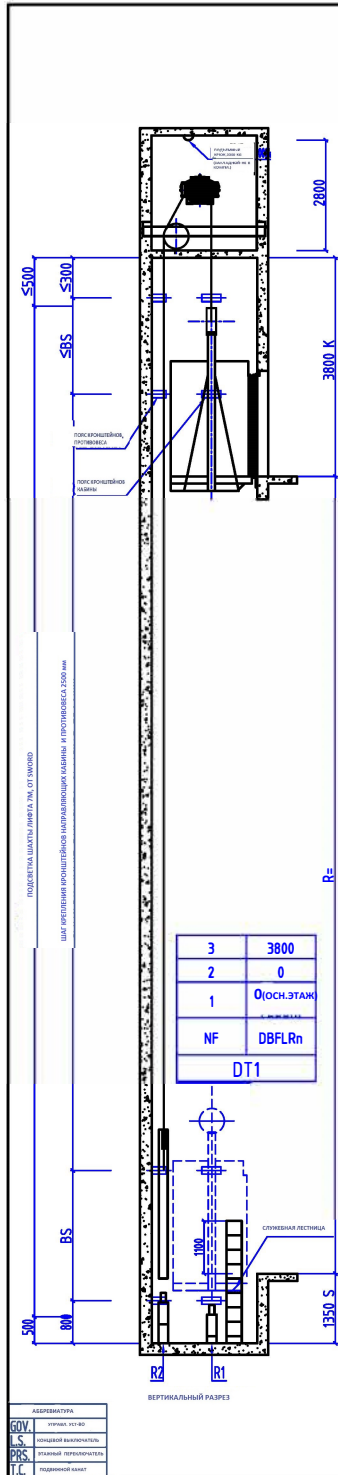


1) ИНОГДА ЭТАЖА И ИНДИКАТОР ПОЛОЖЕНИЯ КАБИНЫ
2) ТОЛЬКО ДЛЯ ПОЖАРНОГО ПЕРЕКЛЮЧАТЕЛЯ ОСН.ЭТАЖА

ОТВЕРСТИЕ ДЛЯ ПАНЕЛИ ВЫЗОВА (ВНУТРЕННИЙ ДИАМЕТР 40 ММ).
РЕКОМЕНДУЕТСЯ ТРУБКА ИЗ ПВХ

ОБЯЗАННОСТИ ПОКУПАТЕЛЯ

- ШАХТА ДОЛЖНА ИСПОЛЬЗОВАТЬСЯ ИСКЛЮЧИТЕЛЬНО ДЛЯ ЛИФТА. В НЕЕ НЕЛЬЗЯ УСТАНАВЛИВАТЬ НИКИЕ УСТРОЙСТВА, КРОМЕ ЛИФТА. ШАХТА ДОЛЖНА СООТВЕТСТВОВАТЬ ТРЕБОВАНИЯМ ПОЖАРНОЙ БЕЗОПАСНОСТИ.
- В ПРОСТРАНСТВО, ДОСТУПНОЕ ДЛЯ ОБСЛУЖИВАНИЯ, НЕОБХОДИМО УСТАНОВИТЬ БУФЕР ПРОТИВОВЕСА НА ЦЕЛЬНОЕ ОСНОВАНИЕ, СОЕДИНЕННОЕ С ПЛОТНЫМ ГРУНТОМ. ИЛИ ПРОКОНСУЛЬТИРУЙТЕСЬ С ПОСТАВЩИКОМ ЛИФТА ПО УСТАНОВКЕ ЗАЩИТНОГО СНАРЯЖЕНИЯ ДЛЯ ПРОТИВОВЕСА.
- БАРЬЕР БЕЗОПАСНОСТИ ДОСТАТОЧНОЙ ПРОЧНОСТИ И ВЫСОТЫ НЕ МЕНЕЕ 1,2м ДОЛЖЕН БЫТЬ УСТАНОВЛЕН НА ВСЕХ ВХОДАХ В ШАХТУ ПЕРЕД НЕПОСРЕДСТВЕННОЙ УСТАНОВКОЙ ЛИФТА.
- ЗАКРЫТАЯ ЧАСТЬ ШАХТЫ ДОЛЖНА БЫТЬ ОБЕСПЕЧЕНА ВЕНТИЛЯЦИЕЙ С ВЫХОДОМ В ВЕРХНЕЙ ИЛИ НИЖНЕЙ ЧАСТИ ШАХТЫ, КОТОРЫЙ ДОЛЖЕН ЗАНИМАТЬ НЕ МЕНЕЕ 1% ОТ ДОСТУПНОГО ПРОСТРАНСТВА ШАХТЫ И ЗАЩИЩАТЬСЯ СЕТКОЙ.
- ОТВЕРСТИЯ, ПРЕДНАЗНАЧЕННЫЕ ДЛЯ ПОСАДОЧНОЙ ДВЕРИ, КНОПОК ВЫЗОВА И Т.Д., ДОЛЖНЫ БЫТЬ ЗАПОЛНЕННЫ ПОСЛЕ УСТАНОВКИ.
- БОЛЕЕ ПРЕДОПРЕДЕЛИТЕЛЬНА БЕТОННАЯ ШАХТА. ПРИ ИСПОЛЬЗОВАНИИ СТАЛЬНОЙ КАРКАСНОЙ ИЛИ КИРПИЧНОЙ КОНСТРУКЦИИ В ШАХТЕ НЕОБХОДИМО УСТАНОВИТЬ БЕТОННУЮ БАЛКУ ВЫСОТОЙ 300мм И ШИРИНОЙ, РАВНОЙ ШИРИНЕ ШАХТЫ, С ВЕРХУ И СНИЗУ НА ВХОДАХ В ШАХТУ ТАМ, КУДА БУДУТ КРЕПИТЬСЯ НАПРАВЛЯЮЩИЕ СКОБЫ.
- ЕСЛИ РАССТОЯНИЕ МЕЖДУ ПРИМЫКАЮЩИМИ ПОРОГАМИ ЭТАЖЕЙ ПРЕВЫШАЕТ 11м, ТО МЕЖДУ НИМИ НУЖЕН ЗАПАСНОЙ АВАРИЙНЫЙ ВЫХОД, КОТОРЫЙ НЕ ДОЛЖЕН ОТКРЫВАТЬСЯ ВНУТРИ ШАХТЫ. ЦЕНТР-ЛИНИЯ ВЫХОДА ТАКАЯ ЖЕ, КАК У ДРУГИХ ДВЕРЕЙ ШАХТЫ, И РАССТОЯНИЕ ДО ЛЕВОЙ И ПРАВОЙ СТЕНЫ ДОЛЖНО БЫТЬ НЕ МЕНЕЕ 750мм. ЕСЛИ ЗАПАСНОЙ ВЫХОД ВЫПОЛНЕН ЗАСТРОЙЩИКОМ, ЕГО ГАБАРИТЫ ДОЛЖНЫ БЫТЬ НЕ МЕНЕЕ 350мм В ШИРИНУ И НЕ МЕНЕЕ 1800мм В ВЫСОТУ. В ПРОТИВНОМ СЛУЧАЕ, СЛЕДУЕТ ОБРАТИТЬСЯ К ГОСТУ РФ.
- ПРЯМОЙ ШАХТЫ ДОЛЖЕН БЫТЬ ВОДОУПЛОТНЯЕМЫМ. ЕСЛИ ЕСТЬ ВОДОУВОД, ТО ОН ДОЛЖЕН БЫТЬ УСТАНОВЛЕН В УГЛУ ПРЯМЯКА.
- СОГЛАСНО ТРЕБОВАНИЯМ К ТЕХНИЧЕСКИМ ХАРАКТЕРИСТИКАМ, НЕОБХОДИМ НЕЗАВИСИМЫЙ ИСТОЧНИК ПИТАНИЯ ЛИФТА. ОН ДОЛЖЕН БЫТЬ РАСПОЛОЖЕН В РАСПРЕДЕЛИТЕЛЬНОЙ КОРОБКЕ С ЗАКРЫВАЕМОЙ ЗАЩИТНОЙ ПЕРЕКЛЮЧАТЕЛЕМ. КОЛЕБАНИЯ ИСТОЧНИКА ПИТАНИЯ НЕ ДОЛЖНЫ ПРЕВЫШАТЬ 57%. НЕЙТРАЛЬНЫЙ И ЗАЩИТНЫЙ ПРОВОДА ВСЕГДА ДОЛЖНЫ БЫТЬ РАЗДЕЛЕННЫ И СОПРОТИВЛЕНИЕ ЗАЕМЛЕНИЯ ДОЛЖНО БЫТЬ НЕ БОЛЕЕ 4 Ом. ЕСЛИ ДОБАВЛЕНА ФУНКЦИЯ ЗАЩИТЫ ОТ УТЕЧКИ ЭЛЕКТРИЧЕСТВА, ТО РЕКОМЕНДОВАННЫЙ ОСТАТОЧНЫЙ ТОК ДОЛЖЕН БЫТЬ РАВЕН 500 мкА.
- ВСА НАГРУЗКА, ОТМЕЧЕННАЯ В ЧЕРТЕЖЕ, ВКЛ. ДИНАМИЧЕСКИЙ КОЭФФ., ЗА ИСКЛ. ОСОБЫХ ПРИМЕЧАНИЙ. СТЕНЫ ШАХТЫ И ПРЯМОК ДОЛЖНЫ ВЫДЕРЖИВАТЬ УКАЗАННУЮ НАГРУЗКУ.
- ЗАКЛАДНЫЕ ДЕТАЛИ (ОПОРНАЯ ПЛИТА И ПР.) ДОЛЖНЫ БЫТЬ УСТАНОВЛЕННЫ ПРЕДВАРИТЕЛЬНО.
- ТЕМПЕРАТУРА ВНУТРИ М.П. ДОЛЖНА БЫТЬ В ПРЕДЕЛАХ 5-40°С. ПОЛ В М.П. ДОЛЖЕН БЫТЬ ВЫРОВНЕН И ВЫДЕРЖИВАТЬ ДИНАМИЧЕСКУЮ НАГРУЗКУ 7 кН НА КВ.МЕТР. В СЛУЧАЕ, ЕСЛИ НА ПОЛУ ИМЕЮТСЯ РЕЗКИЕ ПЕРЕПАДЫ ВЫСОТ (БОЛЕЕ 500 ММ) СЛЕДУЕТ УСТАНОВИТЬ СТУПЕНЬКИ, ЛИБО ЗАЩИТНЫЕ ОГРАЖДЕНИЯ.
- ОСТАЛЬНЫЕ ТРЕБОВАНИЯ ИЗЛОЖЕНЫ В СООТВЕТСТВУЮЩИХ ТЕХНИЧЕСКИХ ДОКУМЕНТАХ.

ТЕХНИЧЕСКИЕ ХАРАКТЕРИСТИКИ

НОМЕР ОБОРУДОВАНИЯ	
РАБОЧАЯ ГРУЗОПОДЪЕМНОСТЬ	1000kg
СКОРОСТЬ	1.6m/s
МИН. ВЫСОТА ЭТАЖА	2700mm
МОЩНОСТЬ	11.7 KW
НОМИНАЛЬНЫЙ ТОК	26 A
ПРЕДЕЛЬНЫЙ ТОК	52 A
ИСТОЧНИК ПИТАНИЯ	380V 3P/5W 50HZ
ИСТОЧНИК ОСВЕЩЕНИЯ	220V 50HZ

ПОПРАВКИ

НАЗВАНИЕ	ДАТА	ИЗМЕНЕНИЯ	НАГРУЗКИ (КН)
			R1= 100
			R2= 80
			R3= 25
			R4= 62
			R5= 125
			RR= 30

НАЗВАНИЕ ПРОЕКТА

КОНТРАКТА

ДИЗАЙН	ИМЯ	ДАТА
PROVED	Shenwei	2019/01/25
ПРОВЕРКА		
ПОДТВЕРЖ		
СТРАНИЦА	PAGE 1	TOTAL 1
ЧЕРТЕЖ №		

杭州斯沃德电梯有限公司
HANGZHOU SWORD ELEVATOR CO., LTD