




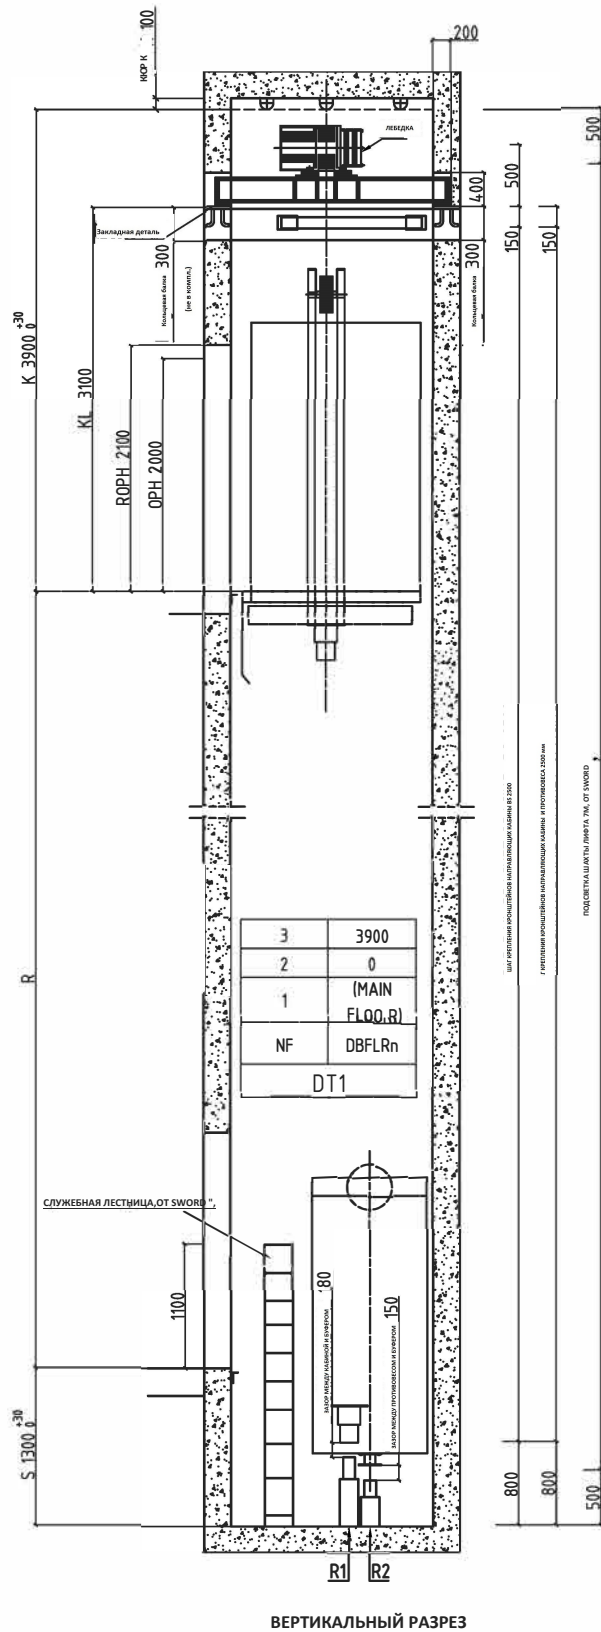



ВЕРТИКАЛЬНЫЙ РАЗРЕЗ

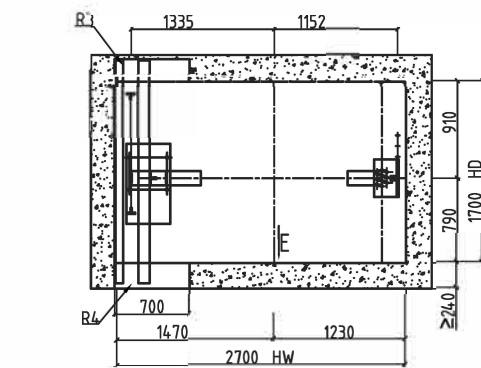


ПЛАН ВЕРХА ШАХТЫ

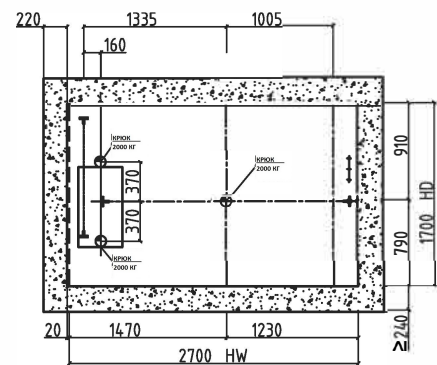


ПЛАН ПЕРЕКРЫТИЯ ВЕРХА ШАХТЫ

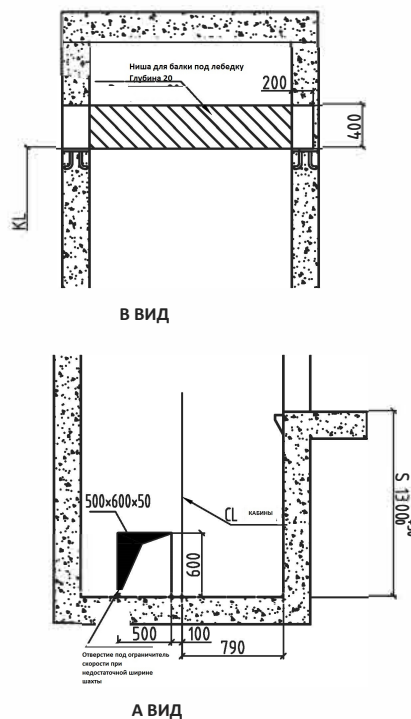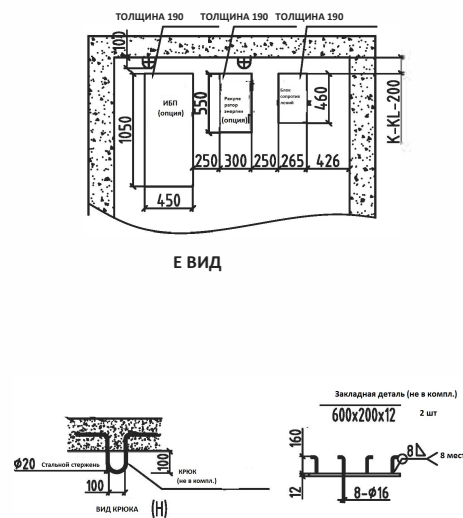

А ВИД

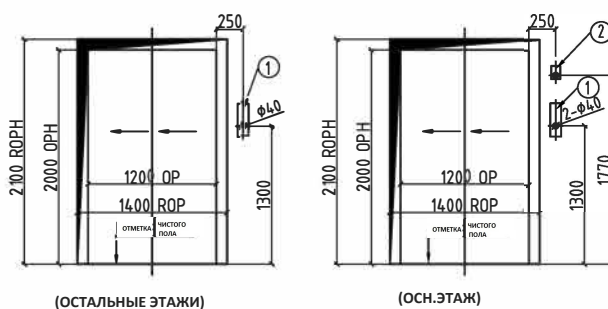


(ОСТАЛЬНЫЕ ЭТАЖИ)

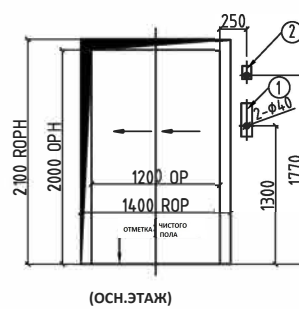


(ОСН.ЭТАЖ)



(ВИД СПЕРЕДИ)

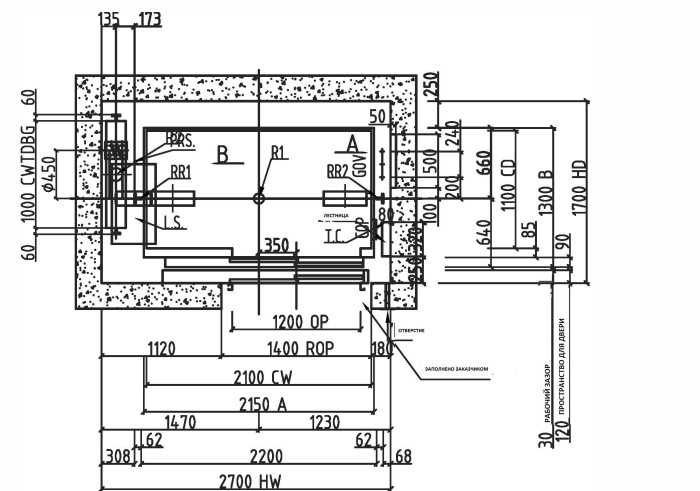

ПЛАН ШАХТЫ

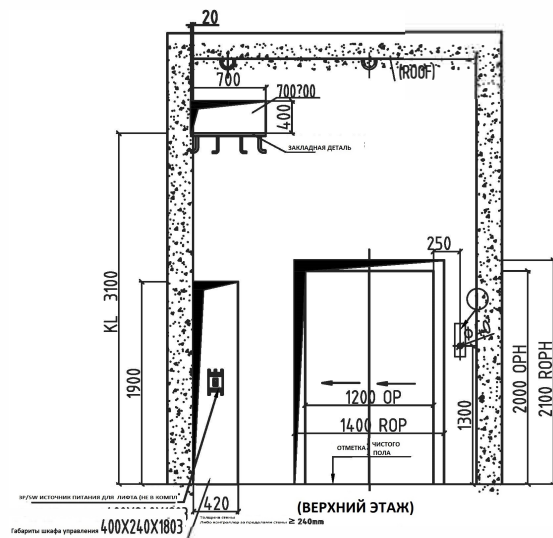

АББРЕВИАТУРА	
A	ШИРИНА ЛИФТОВОЙ КАБИНЫ (НАР.)
B	ГЛУБИНА ЛИФТОВОЙ КАБИНЫ (НАР.)
CW	ШИРИНА ЛИФТОВОЙ КАБИНЫ (ВНУТР.)
CD	ГЛУБИНА ЛИФТОВОЙ КАБИНЫ (ВНУТР.)
CHN	ВЫСОТА ЛИФТОВОЙ КАБИНЫ
NW	ШИРИНА ЛИФТОВОЙ ШАХТЫ (ВНУТР.)
ND	ГЛУБИНА ЛИФТОВОЙ ШАХТЫ (ВНУТР.)
CARDG	ШТИХМАСС КАБИНЫ
CWTDG	ШТИХМАСС ПРОТИВОВЕСА
OP	ШИРИНА ДВЕРНОГО ПРОЕМА
ROP	ШИРИНА ВХОДНОЙ ГРУППЫ
ORN	ВЫСОТА ДВЕРНОГО ПРОЕМА
ROPN	ВЫСОТА ВЫХОДНОЙ ГРУППЫ
NB	КНОПКА ЭТАЖА
NPI	ИНДИКАТОР ПОЛОЖЕНИЯ КАБИНЫ
GOV	УПРАВЛ. УСТРОЙСТВО (ОГР. СКОРОСТИ)
PRS	ЭТАЖНЫЙ ПЕРЕКЛЮЧАТЕЛЬ
LS	КОНЦЕВОЙ ВЫКЛЮЧАТЕЛЬ
TC	ПОДВИЖНЫЙ КАНАТ
CC	КОМПЕНСИРУЮЩАЯ ЦЕПЬ
BS	РАССТОЯНИЕ МЕЖДУ СКОБАМИ
K	ВЫСОТА МАШИННОГО ОТДЕЛЕНИЯ
KL	ВЫСОТА ОСНОВАНИЯ МОТОРА
S	ГЛУБИНА ПРЯМКА
H	ВЫСОТА ПОДЪЕМА КАБИНЫ ЛИФТА
Hc	ЗАЩИТНОЕ РАССТОЯНИЕ
NF	НАЗВАНИЕ ЭТАЖА
DBFLn	РАССТОЯНИЕ МЕЖДУ ЭТАЖАМИ
ПРИМЕЧАНИЯ	
ВЫСОТА КАБИНЫ: 2100 mm	

ВЫСОТА КАБИНЫ : 2100 mm

ОБЯЗАННОСТИ ПОКУПАТЕЛЯ

1. ШАХТА ДОЛЖНА СООТВЕТСТВОВАТЬ ТРЕБОВАНИЯМ ПОЖАРНОЙ БЕЗОПАСНОСТИ, В НЕЕ НЕЛЬЗЯ УСТАНАВЛИВАТЬ ИНЫЕ УСТРОЙСТВА, КРОМЕ ЛИФТА.
2. ШАХТА ДОЛЖНА ИМЕТЬ ХОРОШЕЕ ВЕРТИКАЛЬНОЕ РАСПОЛОЖЕНИЕ. МИНИМАЛЬНЫМ РАЗМЕРОМ ГОРИЗОНТАЛЬНОГО ЗАЗОРА ЯВЛЯЕТСЯ РАЗМЕР ШАХТЫ. ПОГРЕШНОСТЬ ПЕРПЕНДИКУЛЯРНОСТИ 0 ± 25 MM, 0 ± 30 MM/ 30 MM, 0 ± 50 MM/ 60 .
3. В ДОСТУПНОЕ ПЕРСОНАЛУ ПРОСТРАНСТВО ПРЯМКА НЕОБХОДИМО УСТАНОВИТЬ БУФЕР ПРОТИВЕСА НА ЦЕЛЬНОЕ ОСНОВАНИЕ, СОЕДИНЕННОЕ С ПЛОТНЫМ ГРУНТОМ. ИЛИ ПРОКОНСУЛЬТИРУЙТЕСЬ С ПОСТАВЩИКОМ ЛИФТА ПО УСТАНОВКЕ ЗАЩИТНОГО СНАРЯЖЕНИЯ ДЛЯ ПРОТИВЕСА.
4. БАРЬЕР БЕЗОПАСНОСТИ ДОСТАТОЧНОЙ ПРОЧНОСТИ И ВЫСОТЫ НЕ МЕНЕЕ 1,2м ДОЛЖЕН БЫТЬ УСТАНОВЛЕН НА ВСЕХ ВХОДАХ В ШАХТУ ПЕРЕД НЕПОСРЕДСТВЕННОЙ УСТАНОВКОЙ ЛИФТА.
5. ЗАКРЫТАЯ ЧАСТЬ ШАХТЫ ДОЛЖНА БЫТЬ ОБЕСПЕЧЕНА ВЕНТИЛЯЦИЕЙ С ВЫХОДОМ В ВЕРХНЕЙ ИЛИ НИЖНЕЙ ЧАСТИ ШАХТЫ, КОТОРЫЙ ДОЛЖЕН ЗАНИМАТЬ НЕ МЕНЕЕ 1% ОТ ДОСТУПНОГО ПРОСТРАНСТВА ШАХТЫ И ЗАЩИЩАТЬСЯ СЕТКОЙ.
6. ОТВЕРСТИЯ, ПРЕДНАЗНАЧЕННЫЕ ДЛЯ ПОСАДОЧНОЙ ДВЕРИ, КНОПОК ВЫЗОВА И Т.Д., ДОЛЖНЫ БЫТЬ ЗАПОЛНЕНЫ С ЗАДНЕЙ СТОРОНЫ..
7. БОЛЕЕ ПРЕДОПРЕДЕЛИТЕЛЬНАЯ БЕТОННАЯ ШАХТА. ПРИ ИСПОЛЬЗОВАНИИ КАРКАСНОЙ КОНСТРУКЦИИ В ШАХТЕ НЕОБХОДИМО УСТАНОВИТЬ БЕТОННУЮ БАЛКУ ВЫСОТЫ 300мм СВЕРХУ И СНИЗУ НА ВХОДАХ В ШАХТУ ТАМ, КУДА БУДУТ КРЕПИТЬСЯ НАПРАВЛЯЮЩИЕ СКОБЫ. В ТО ЖЕ ВРЕМЯ, НУЖНА И ЖЕЛЕЗОБЕТОННАЯ КОНСТРУКЦИЯ ДЛИНОЙ 1700мм ОТ ВЕРХА ШАХТЫ ДО НИЖА ШАХТЫ.
8. ЕСЛИ РАССТОЯНИЕ МЕЖДУ ПРИМЫКАЮЩИМИ ПОРОГАМИ ЭТАЖЕЙ ПРЕВЫШАЕТ 11м, ТО МЕЖДУ НИМИ НУЖЕН ЗАПАСНОЙ ВЫХОД, КОТОРЫЙ НЕ ДОЛЖЕН ОТКРЫВАТЬСЯ ВНУТРИ ШАХТЫ. ГАБАРИТЫ ЗАПАСНОГО ВЫХОДА ДОЛЖНЫ БЫТЬ НЕ МЕНЕЕ 350мм В ШИРИНУ И НЕ МЕНЕЕ 1800мм В ВЫСОТУ.
9. ПРЯМОК ШАХТЫ ДОЛЖЕН БЫТЬ ВОДОНЕПРОНИЦАЕМЫМ. ЕСЛИ ЕСТЬ ВОДОТВОД, ТО ОН ДОЛЖЕН БЫТЬ УСТАНОВЛЕН В УГЛУ ПРЯМКА.
10. НЕОБХОДИМ НЕЗАВИСИМЫЙ ИСТОЧНИК ПИТАНИЯ ЛИФТА ДЛЯ ДВЕРИ НА ВЕРХНЕМ ЭТАЖЕ. ОН ДОЛЖЕН БЫТЬ РАСПОЛОЖЕН В РАСПРЕДЕЛИТЕЛЬНОЙ КОРОБКЕ С ЗАКРЫВАЕМОМ ЗАЩИТНЫМ ПЕРЕКЛЮЧАТЕЛЕМ. КОЛЕБАНИЯ ИСТОЧНИКА ПИТАНИЯ НЕ ДОЛЖНЫ ПРЕВЫШАТЬ $\pm 7\%$. НЕЙТРАЛЬНЫЙ И ЗАЩИТНЫЙ ПРОВОДА ВСЕГДА ДОЛЖНЫ БЫТЬ РАЗДЕЛЕННЫ И СОПРОТИВЛЕНИЕ ЗАЗЕМЛЕНИЯ ДОЛЖНО БЫТЬ НЕ БОЛЕЕ 4 Ом.
11. РЕАКЦИОННЫЕ НАГРУЗКИ В ЧЕРТЕЖЕ ВКЛЮЧАЮТ ФАКТОР СТОЛКНОВЕНИЯ, ЕСЛИ НЕ УКАЗАНО ИНОЕ. СТЕНЫ ШАХТЫ И ПРЯМОК ДОЛЖНЫ БЫТЬ СПОСОБНЫ ВЫДЕРЖАТЬ НАГРУЗКУ.
12. ПРЕДВАРИТЕЛЬНО ДОЛЖНЫ БЫТЬ УСТАНОВЛЕНЫ ЗАКЛАДНЫЕ ДЕТАЛИ (КРЮК, ОПОРНАЯ ПЛУТА И ПР.).
13. НЕОБХОДИМО СЛУЖЕБНОЕ ПОМЕЩЕНИЕ. ИЗ НЕГО ДОЛЖНЫ БЫТЬ ПРОТЯНУТЫ ПРОВОДА К КАЖДОМУ КОНТРОЛЛЕРУ ЛИФТА. РЕКОМЕНДУЕТСЯ ИСПОЛЬЗОВАТЬ ЭКРАНИРОВАННУЮ ДВУХПРОВОДНУЮ ПРОВОДКУ ИЛИ ВИТУЮ ПАРУ СЕЧЕНИЕМ НЕ МЕНЕЕ 0.75мм.
14. ТЕМПЕРАТУРА В ШАХТЕ ДОЛЖНА БЫТЬ В ПРЕДЕЛАХ 5-40°C.

ТЕХНИЧЕСКИЕ ХАРАКТЕРИСТИКИ	
НАИМЕНОВАНИЕ ОБОРУДОВАНИЯ	S700L
РАБОЧАЯ ГРУЗОПОДЪЕМНОСТЬ	1000kg
СКОРОСТЬ	1.6m/s
МИН. ВЫСОТА ЭТАЖА	2600mm
МОЩНОСТЬ	10.5 KW
НОМИНАЛЬНЫЙ ТОК	24 A
ПРЕДЕЛЬНЫЙ ТОК	48 A
ИСТОЧНИК ПИТАНИЯ	380V 3P/5W 50HZ
ИСТОЧНИК ОСВЕЩЕНИЯ	220V 50HZ

ПОПРАВКИ			НАГРУЗКИ (кН)	
НАЗВАНИЕ	ДАТА	ИЗМЕНЕНИЯ	R1=	100
			R2=	80
			R3=	40
			R4=	35
			R5=	/
			RR1=	40
			RR2=	40

НАЗВАНИЕ ПРОЕКТА	
# КОНТРАКТА	

 杭州 斯沃德 电梯 有限公司		ИМЯ	ДАТА
	ДИЗАЙН	Shenwei	2019/09/10
	ПРОВЕРЕНО		
	ПОДТВЕРЖ		
	СТРАНИЦА		TOTAL 1
	ЧЕРТЕЖ №		

ПРИМЕЧАНИЕ: НЕ ИЗМЕНЯЙТЕ МАСШТАБ, ЕСЛИ НЕ УКАЗАНО ИНОЕ.