


Рис. 1

Д (1:25) (1)

Е (1:25) (1)

Ж (1:25) (1)

И (1:25) (1)

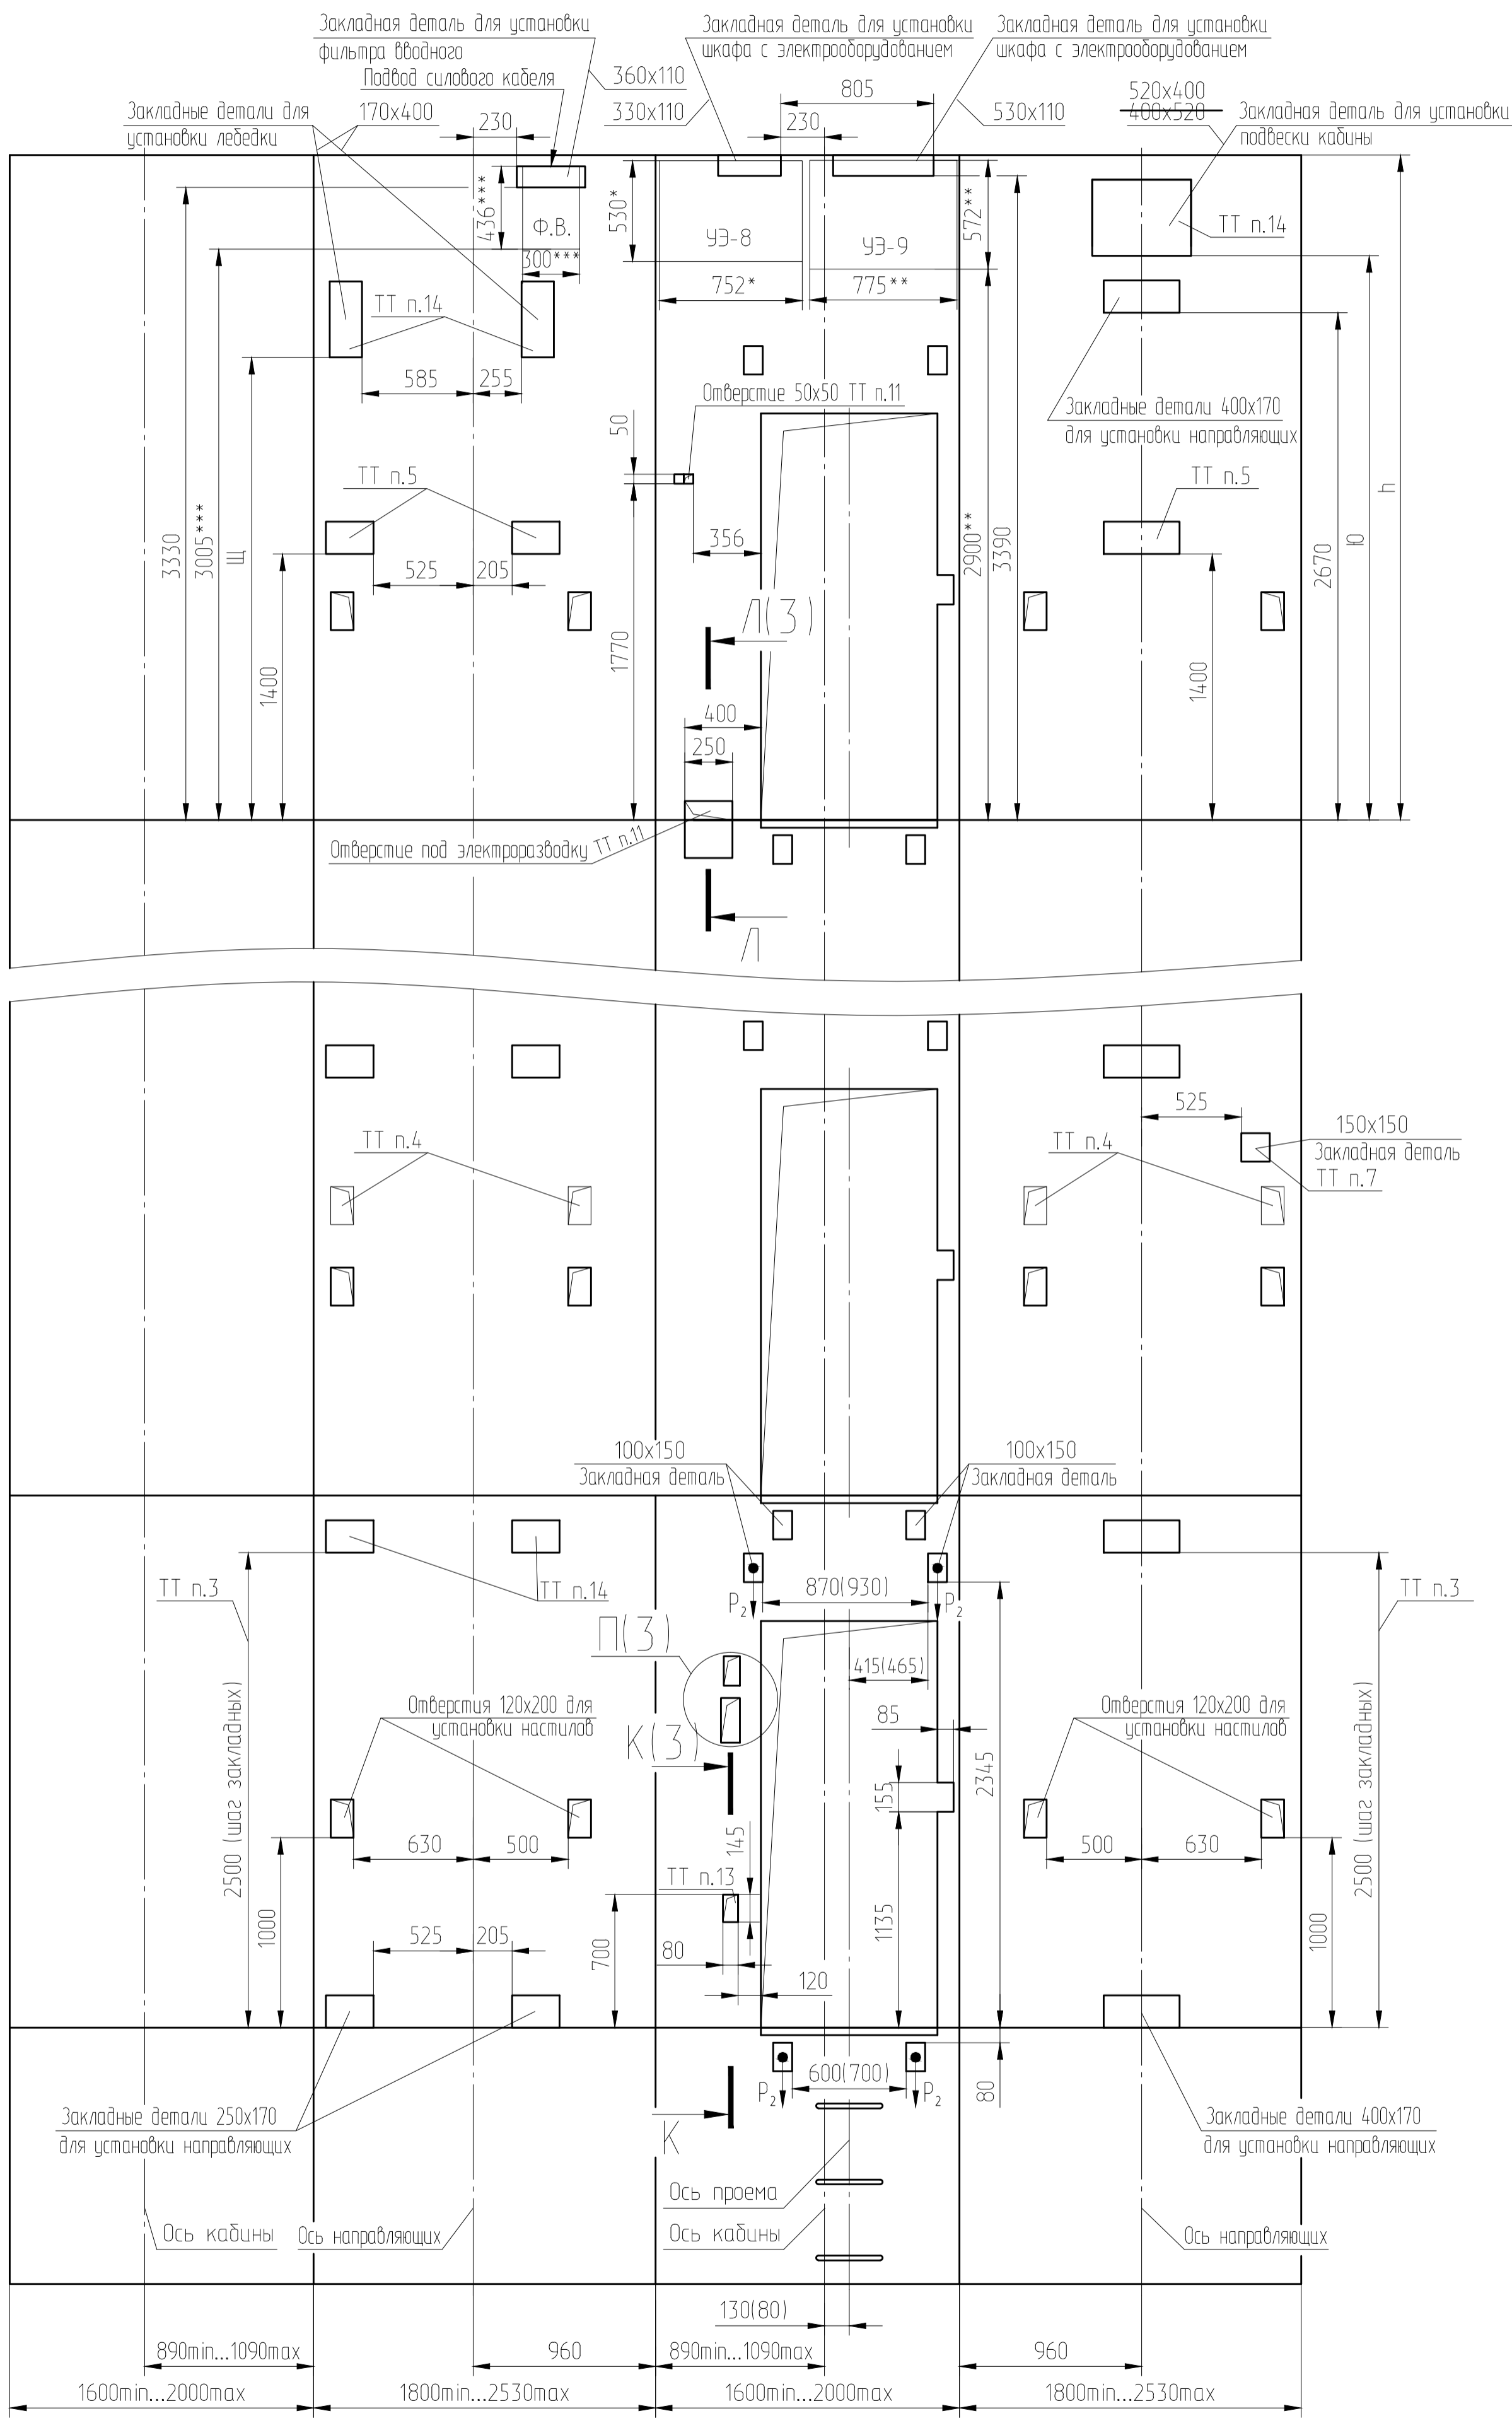

Изм./Испол.	Подп.	и дата
Взам. инв. N°	Инв. N°	дубл.
Подп.	и дата	
Справ. N°		
Перб.	примен.	