

Рис. 2



Д₁ (1:25) (3)

Е₁ (1:25) (3)

Ж₁ (1:25) (3)

И₁ (1:25) (3)

АС-1.0-ПБА1010КТ

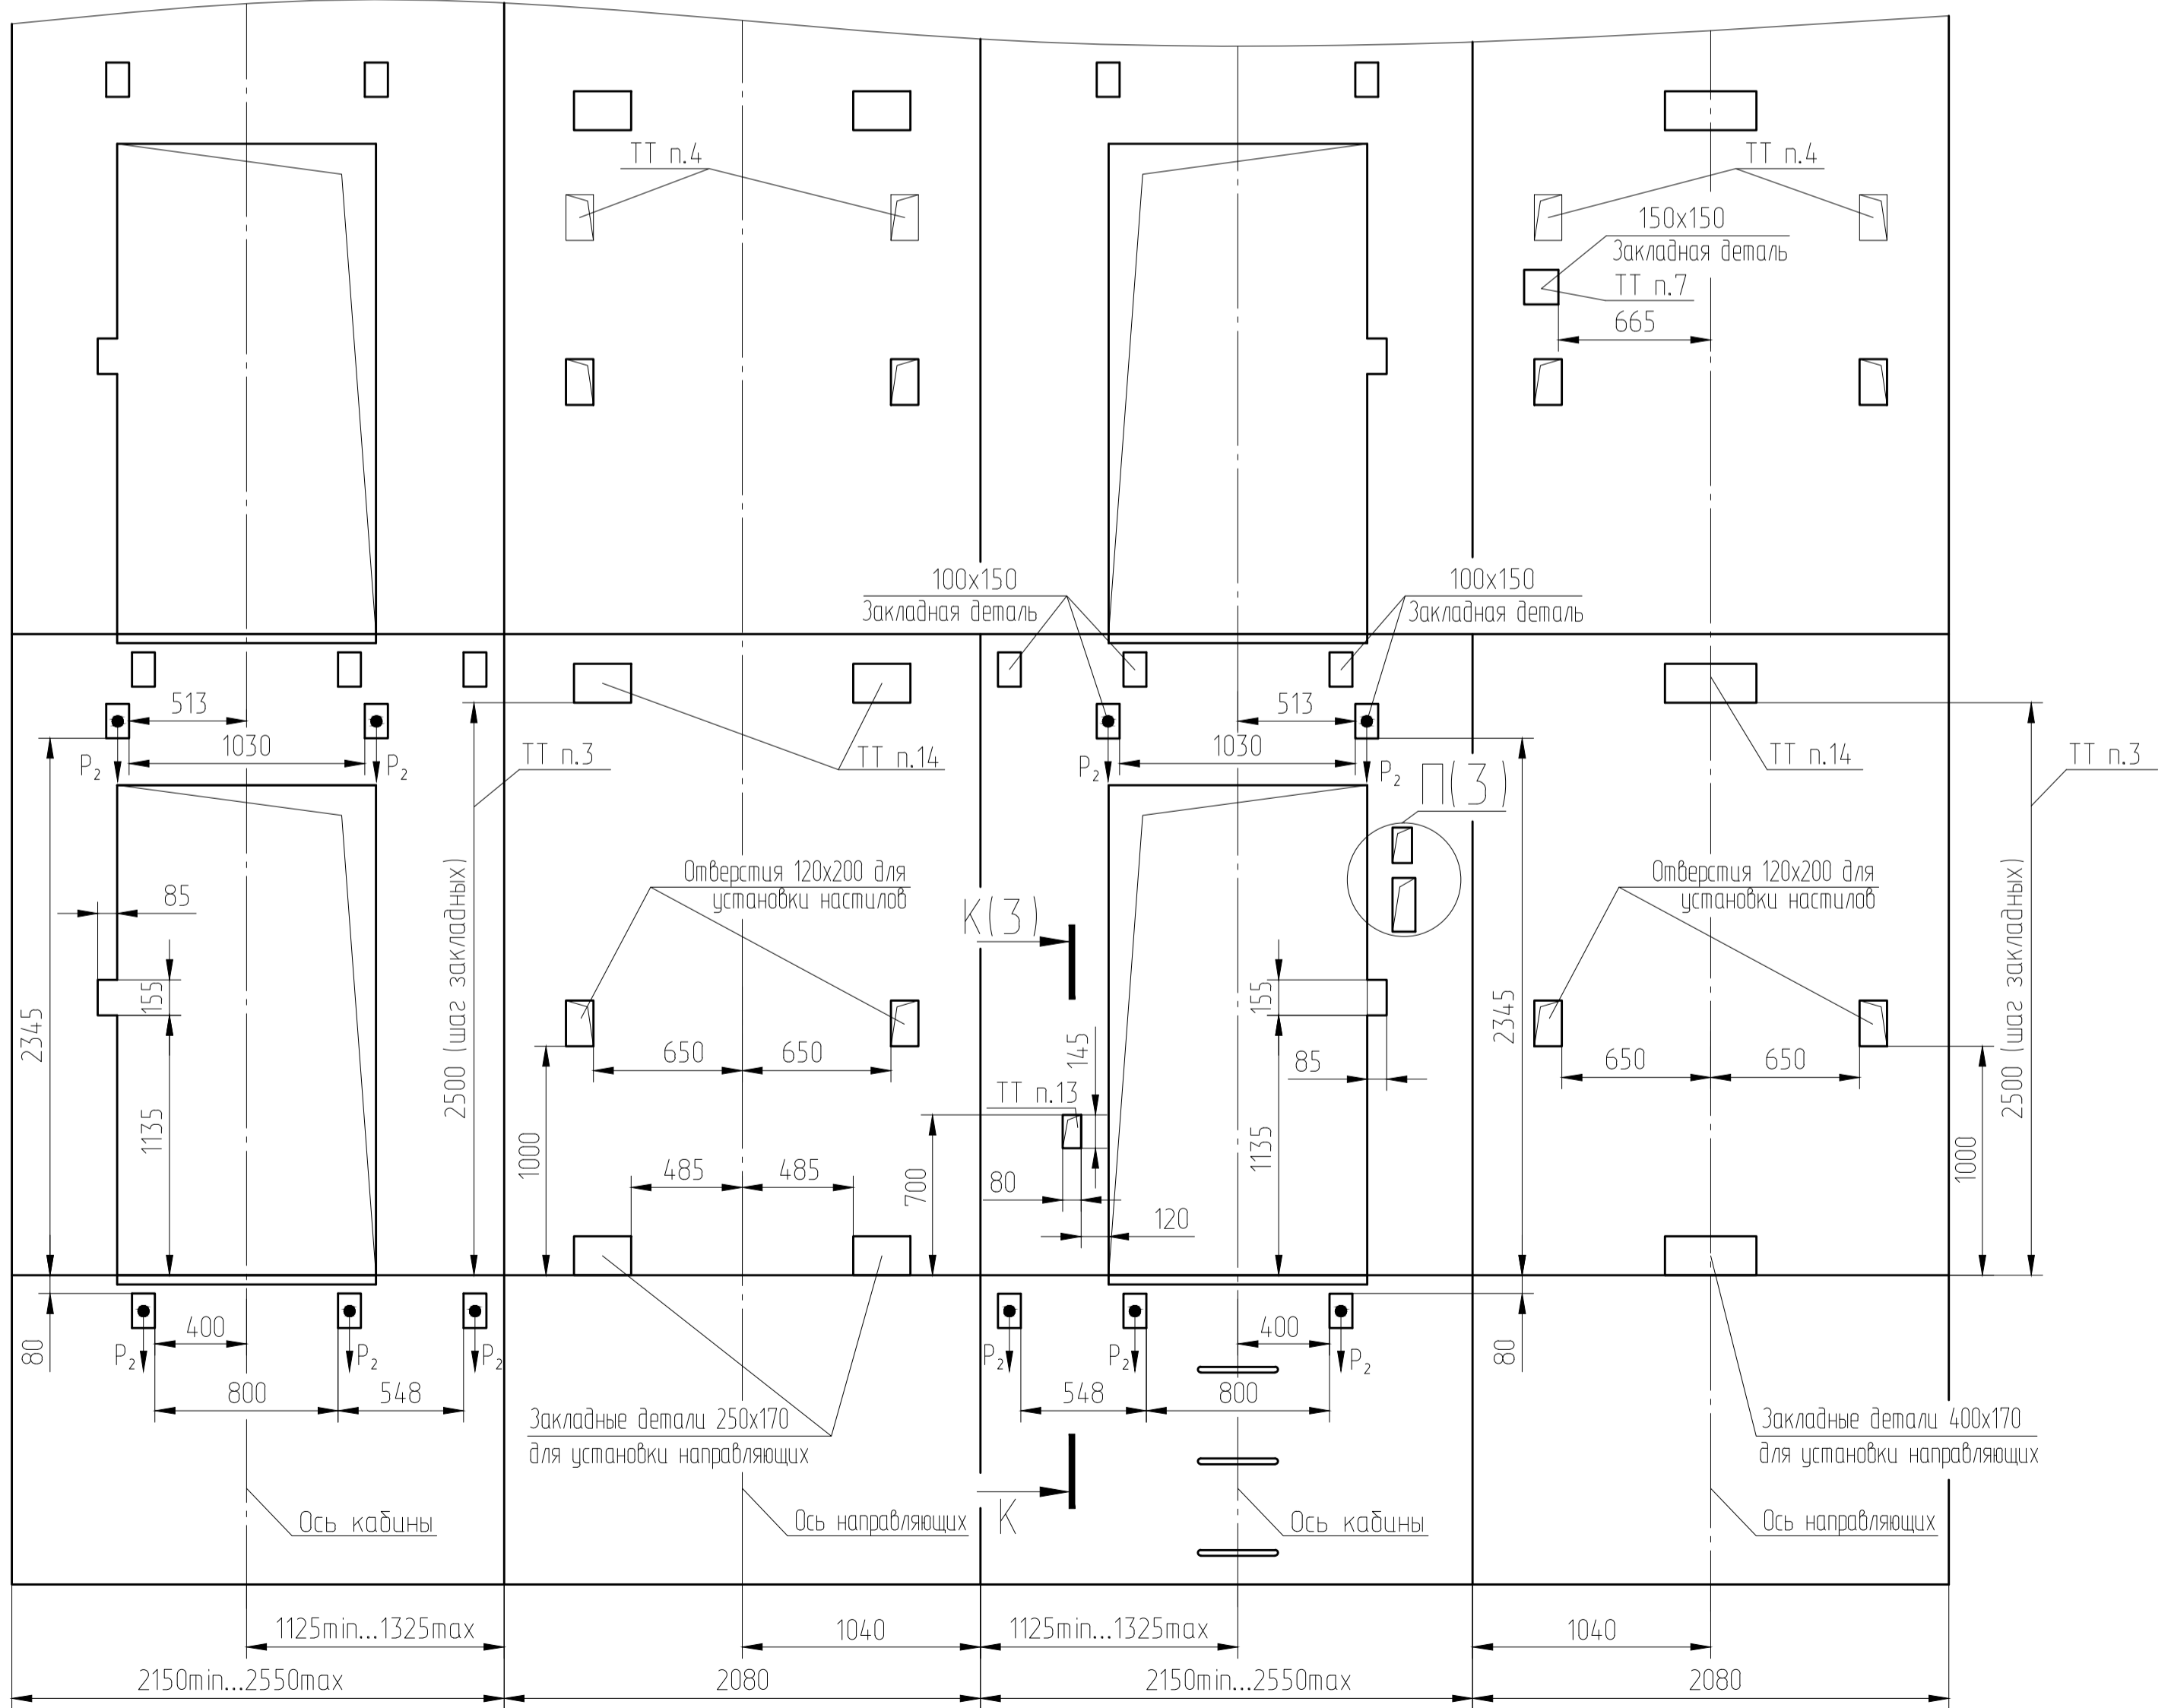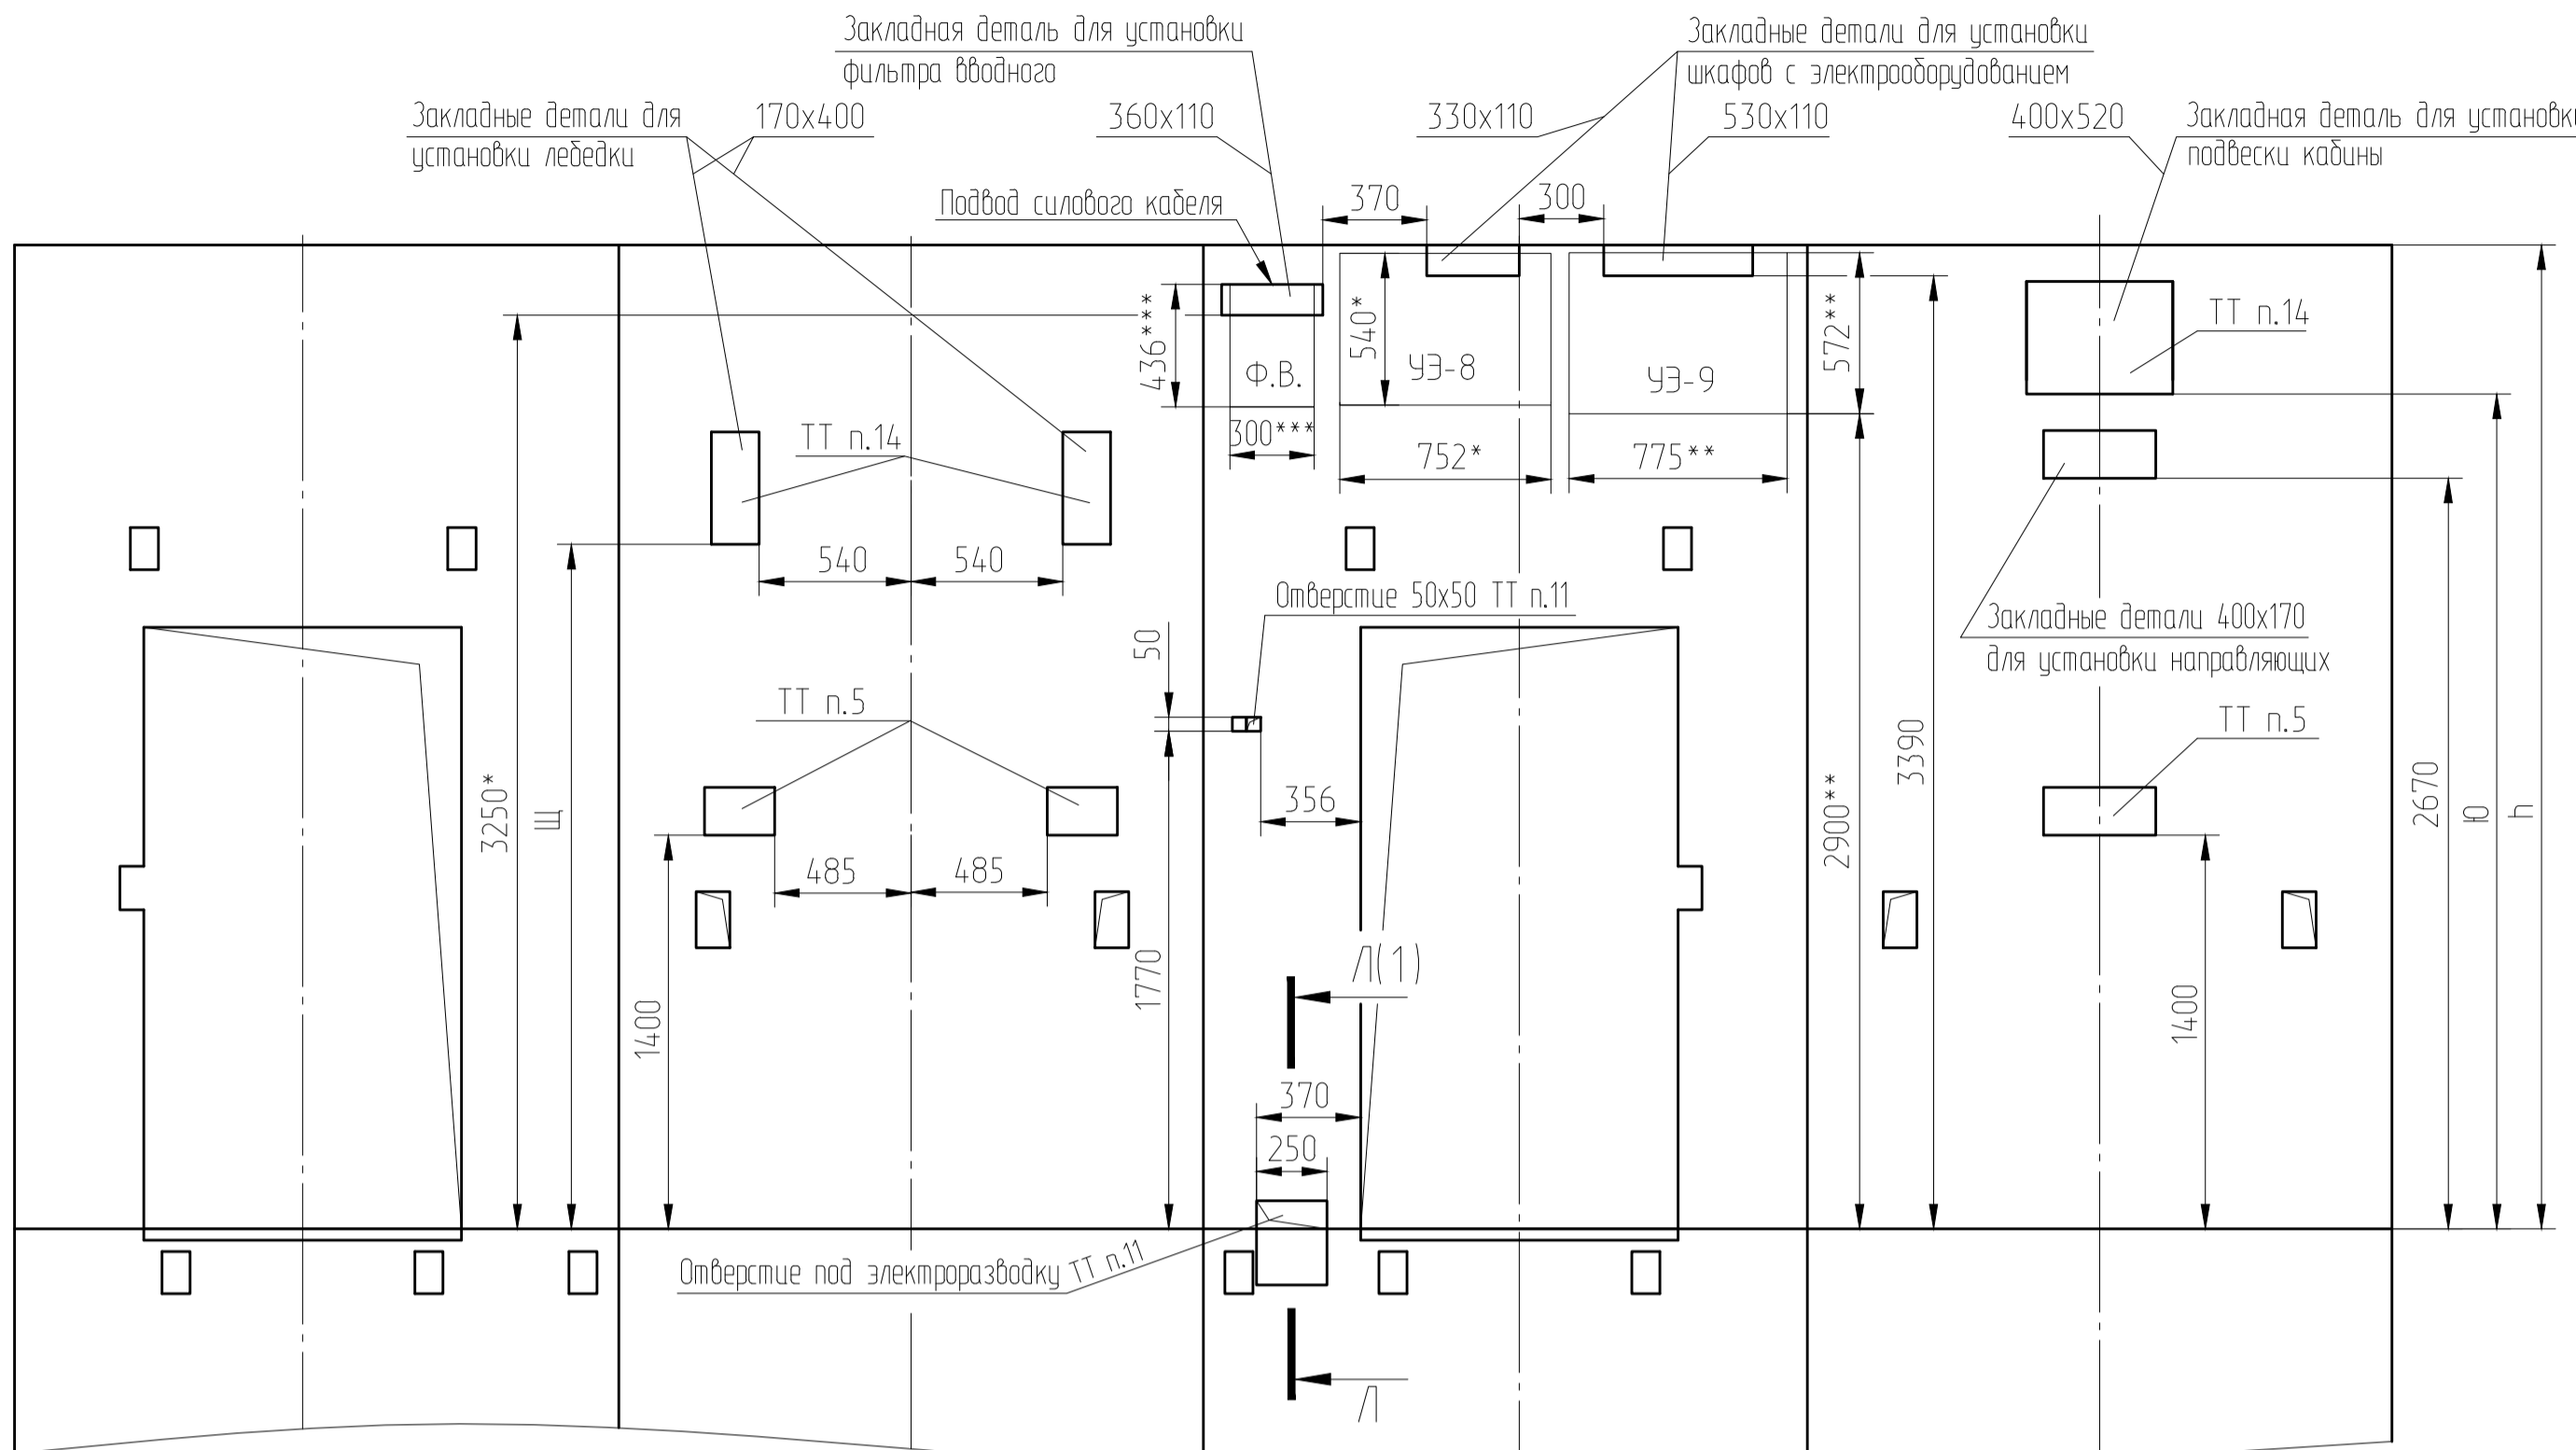

Перб. примен.

Справ. №

Подп. и дата

Взам. инв. №

Инв. №подл.

Изм.	Лист	№ докум.	Подп.	Дата
------	------	----------	-------	------

АС-1.0-ПБА1010КТ

Лист 4

Копировал Формат А2