

Рис. 1


Д (1:25) (1)

Е (1:25) (1)

Ж (1:25) (1)

И (1:25) (1)

АС-1.0-ПБА 1010ШТ

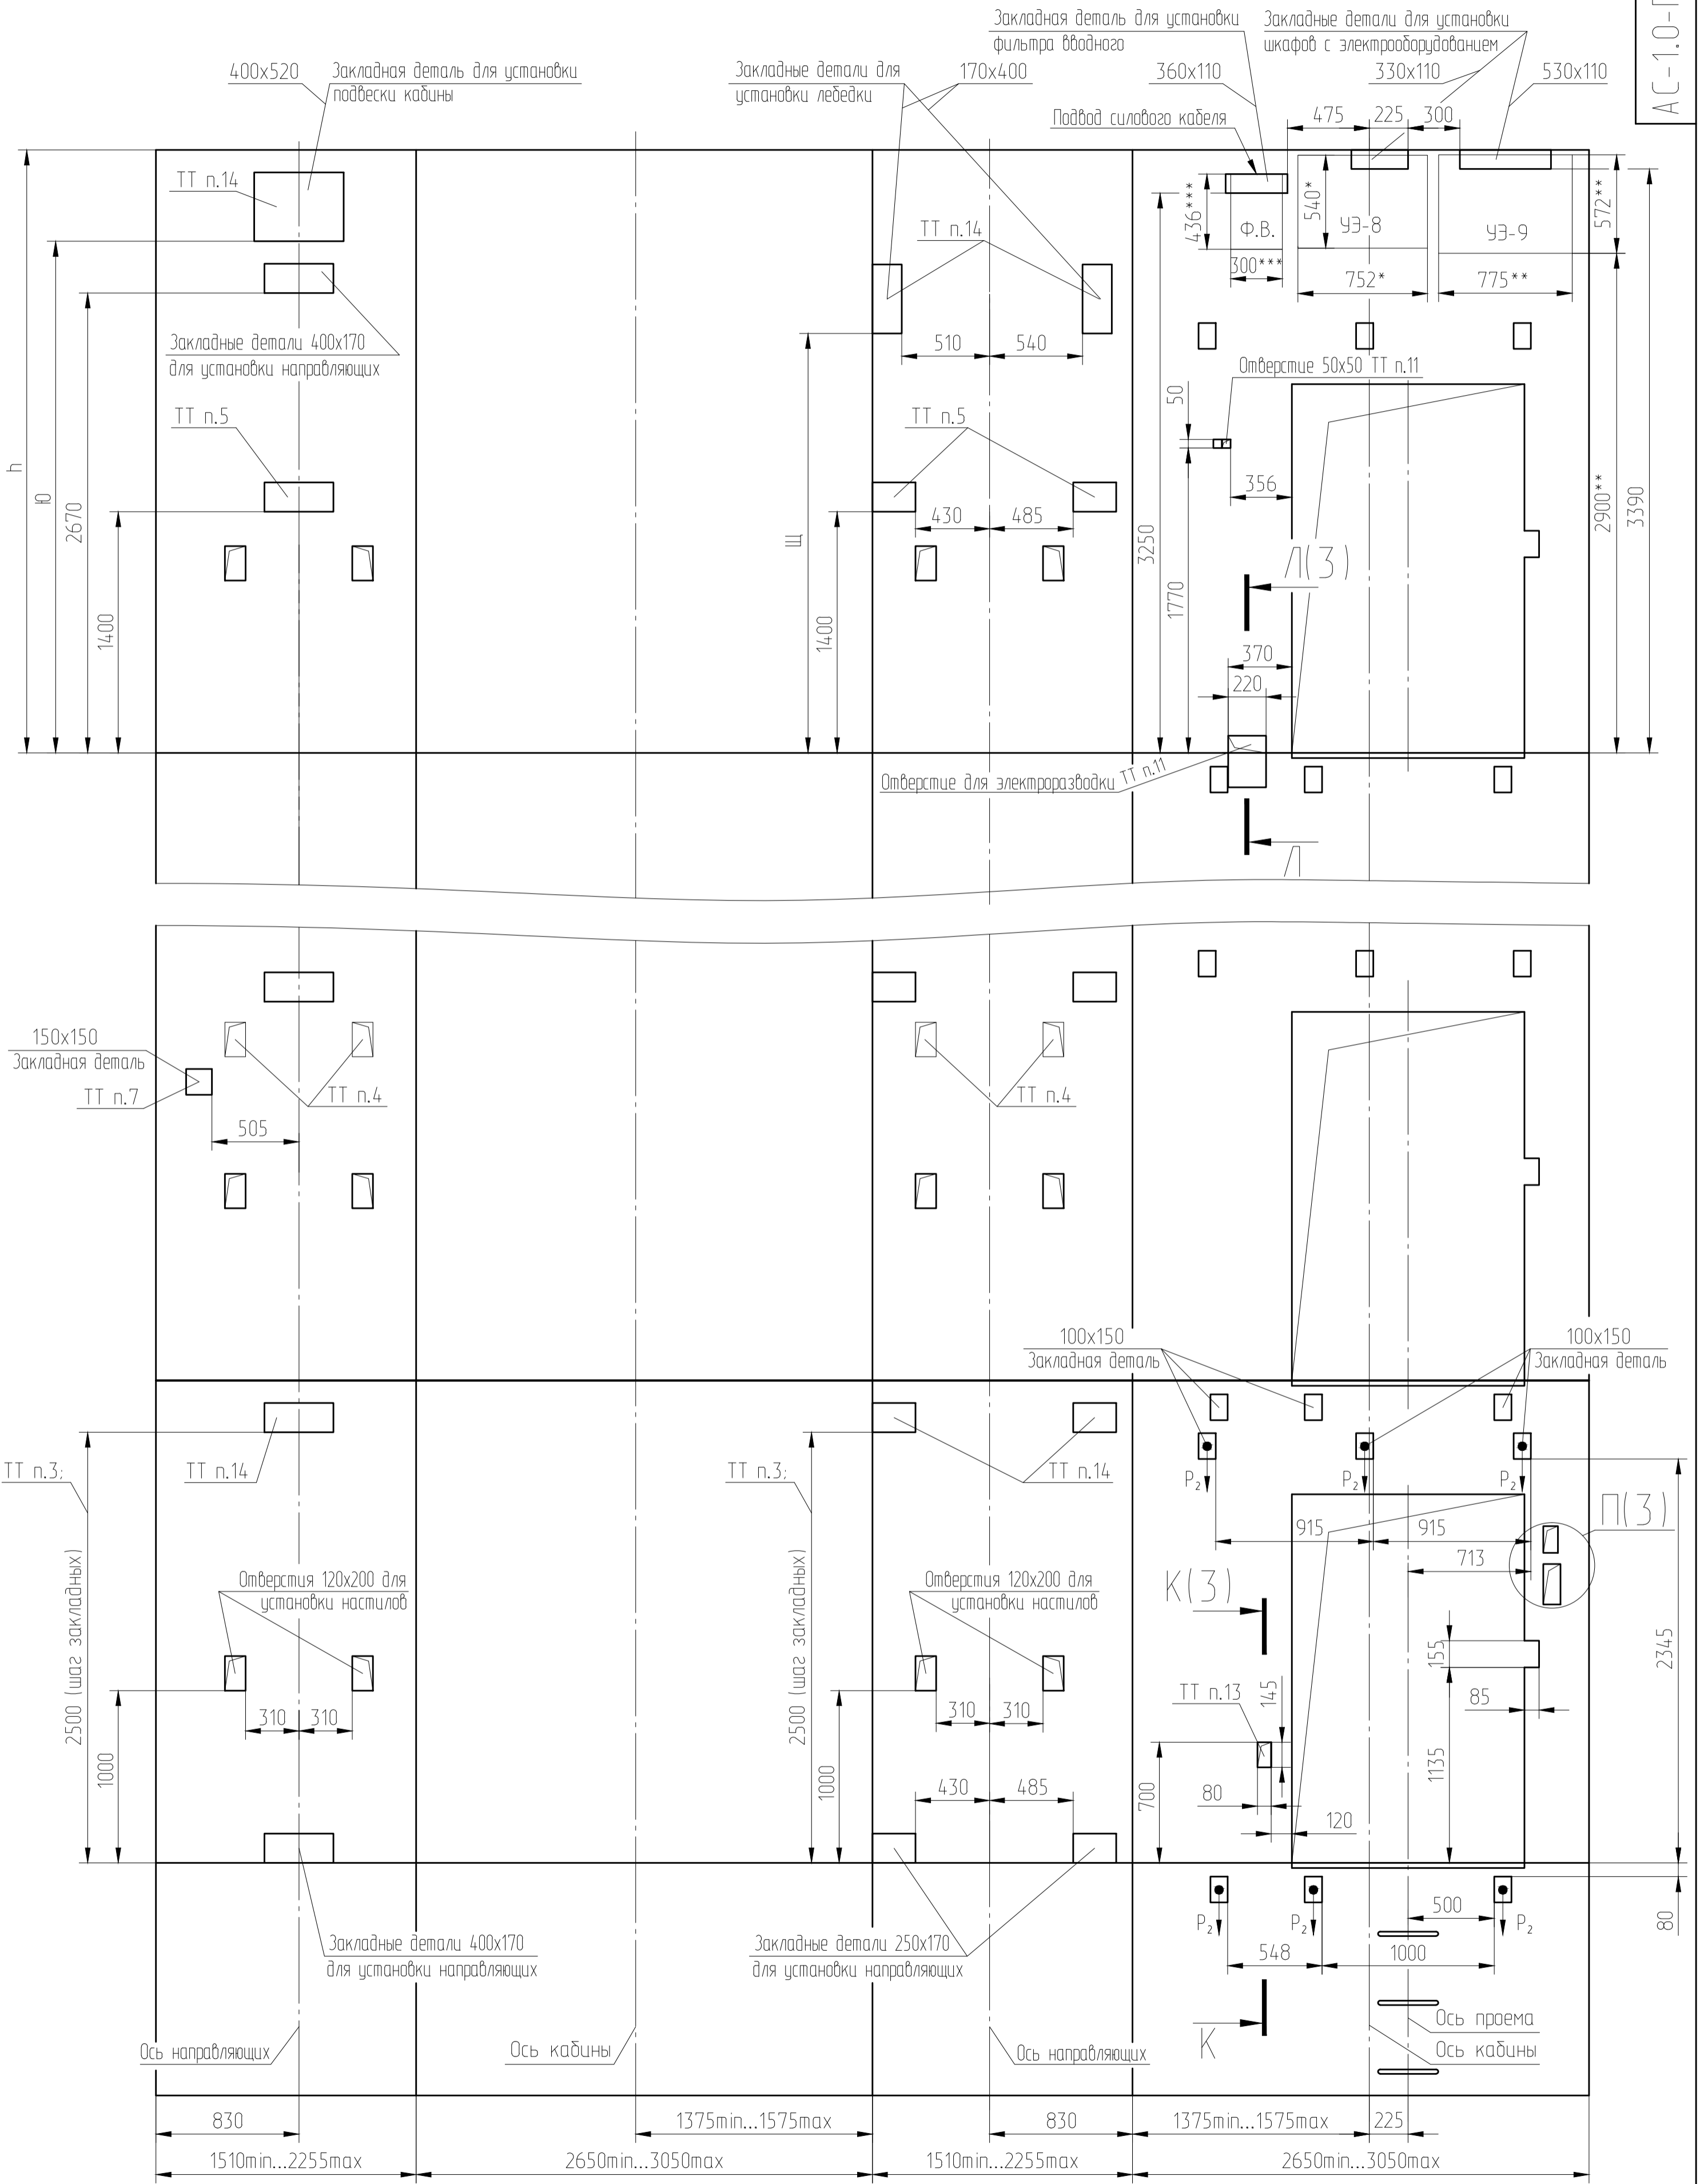

Изм.	Лист	№ докум.	Подп.	Дата

АС-1.0-ПБА 1010ШТ

Копировал Формат А2

Лист 2