# ЧЕРТЕЖ

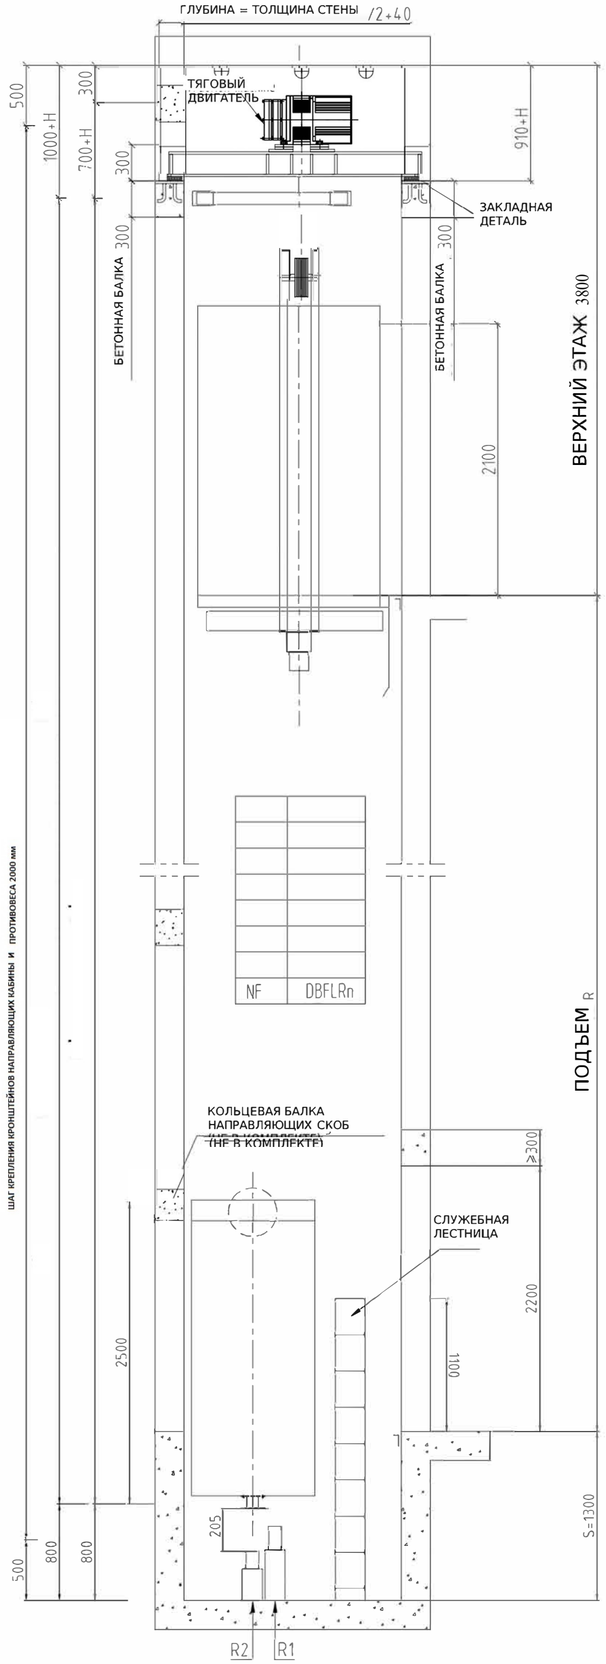


ВЕРТИКАЛЬНЫЙ РАЗРЕЗ

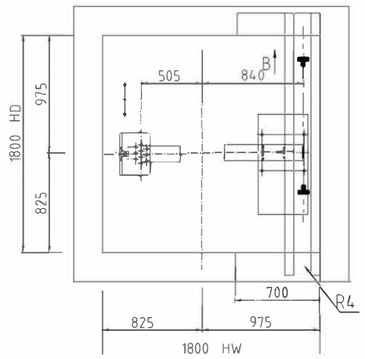


ПЛАН ВЕРХА ШАХТЫ

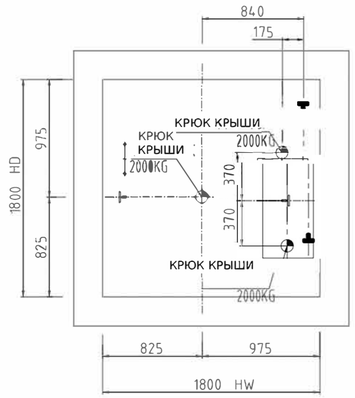


ПЛАН КРЮКА ВЕРХА ШАХТЫ (НЕ В КОМПЛЕКТЕ)

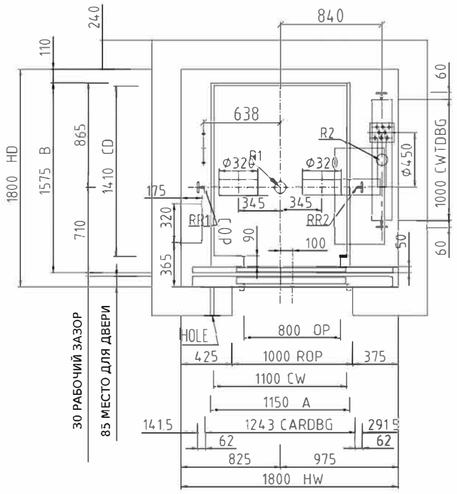


ПЛАН ШАХТЫ

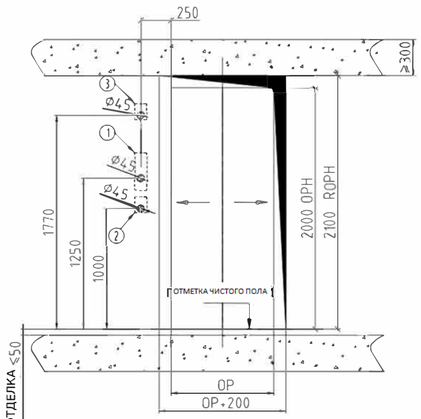


ЭТАЖИ

1) КНОПКА ЭТАЖА & ИНДИКАТОР ПОЛОЖЕНИЯ КАБИНЫ
2) ВЫЛЮЧАТЕЛЬ ПАРКОВКИ (ТОЛЬКО ОСНОВНОЙ ЭТАЖ)
3) АВАРИЙНЫЙ ВЫЛЮЧАТЕЛЬ (ПРИ НАЛИЧИИ; ТОЛЬКО ОСНОВНОЙ ЭТАЖ). ОТВЕРСТИЕ ДЛЯ ПАНЕЛИ ВЫЗОВА (ВНУТРЕННИЙ ДИАМЕТР 45мм). РЕКОМЕНДУЕТСЯ ТРУБКА ИЗ ПВХ

ВИД СПЕРЕДИ

ВЕРХНИЙ ЭТАЖ

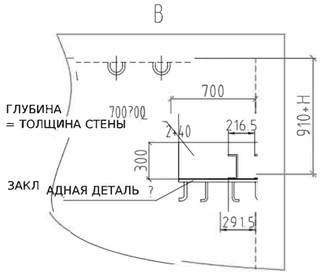

ЗАКЛАДНАЯ ДЕТАЛЬ (НЕ В КОМПЛЕКТЕ)2 ШТ.
600x200x12

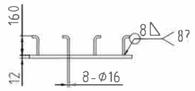


ОСОБЫЕ УКАЗАНИЯ: В случае необходимости ролика на кабине, высоту верхнего этажа следует увеличить на 250мм.

| | | K | ?4300 | 4300?K?4550 | ?4550 |
|---|---|---|---|---|---|
| HD?2000 | V=1.0 | H | 50 | 150 | K-4400 |
| | V=1.5-1.75 | | 50 | 50 | K-4600 |
| 2000?HD?2600 | V=1.0 | | 100 | 200 | K-4350 |
| | V=1.5-1.75 | | 100 | 100 | K-4550 |

Требования к владельцу здания и застройщику

1) В шахте не должно быть иных устройств или отверстий, кроме относящихся к лифту. Все находящиеся в шахте элементы должны отвечать требованиям пожарной безопасности.
2) Шахта должна иметь хорошее вертикальное расположение с погрешностью перпендикулярности 0 +25мм/0 30м, 0 +30мм/30 60 м, 0 +50мм/60 м. Минимальным размером горизонтального зазора считается указанный на чертеже размер шахты.
3) Противовес должен быть установлен на прочном основании на полу. Если в приямке имеется доступное персоналу место, то в него можно установить предохранитель противовеса.
4) Все проемы дверей шахты должны отвечать требованиям безопасности и быть оборудованы достаточно крепкими предохранительными барьерами. Их высота должна составлять не менее 1,2м.
5) В закрытой шахте необходимо сделать квадратное отверстие вентиляции, оборудованное защитной сеткой. Как правило, отверстие располагается внизу или вверху шахты. Площадь отверстия вентиляции должна составлять не менее 1% площади горизонтального разреза шахты.
6) Отверстия дверей шахты, панелей вызовов и пр., должны быть заполнены после установки лифта.
7) Более предпочтительна бетонная шахта. В случае, если шахта выложена из кирпича, на ней необходимо предусмотреть участки с бетонным покрытием высотой 300мм в местах установления направляющих скоб. Помимо этого, на краях верхнего и нижнего отверстий дверей шахты необходимо установить бетонные балки высотой 300мм и шириной, равной ширине шахты.
8) Необходима установка запасной двери (не менее 350мм в ширину и не менее 180мм в высоту). Запасная дверь не должна предоставлять доступ в шахту, если расстояние между соседними порогами дверей шахты более 11м.
9) Приямок шахты должен быть водонепроницаемым. Если есть водоотвод, то он должен быть установлен в углу приямка.
10) В соответствии с требованиями к техническим характеристикам, источник питания лифта должен быть подведен к машинному помещению и расположен в распределительной коробке с закрываемым защитным переключателем. Колебания источника питания не должны превышать ±7%. Нейтральный и защитный провода всегда должны быть разделены и сопротивление заземления должно быть не более 4 ом.
11) Сила реакции на рисунке включает фактор столкновения, если не указано иное.
12) Детали, не поставляемые в комплекте, такие как несущая плита, должны быть предварительно установлены перед установкой лифта.
13) Температура в шахте должна быть в пределах 5-40°C. Пол в машинном помещении должен быть плоским и выдерживать среднюю нагрузку в 7,0кН на м2.

Примечания:

1) Технические характеристики являются важной составляющей технической документации и должны быть строго соблюдены. В случае отсутствия необходимой информации в вышеизложенных пунктах, обращайтесь к межгосударственному стандарту EN81.
2) В случае несоблюдения заказчиком требований к техническим характеристикам, ответственность за любые изменения и последствия лежит на заказчике.
3) В случае необходимости внесения изменений в чертеж проинформируйте нас в письменном виде. Не вносите изменений без согласования с нами.

| ТЕХНИЧЕСКИЕ ХАРАКТЕРИСТИКИ | |
|---|---|
| НОМЕР | 630/1.75 MRL |
| ГРУЗОПОДЪЕМНОСТЬ | 630Kg |
| СКОРОСТЬ | 1.75m/s |
| ТАКЕЛАЖ | 2:1 |
| УПРАВЛЕНИЕ | (VVVF) |
| МИН. ВЫСОТА ЭТАЖА | 2.7m |
| ИСТОЧНИК ПИТАНИЯ | 380V (3P/5W) 50HZ |
| ИСТОЧНИК ОСВЕЩЕНИЯ | 220V 50HZ |

Подтверждение: Заказчик полностью согласен с производством оборудования в соответствии с чертежом.

Подпись : _____

Дата: _____

| ПОПРАВКИ | | | НАГРУЗКИ (КН) | |
|---|---|---|---|---|
| НАЗВАНИЕ | ДАТА | ИЗМЕНЕНИЯ | R1= | 64 |
| | | | R2= | 52 |
| | | | R3= | 23 |
| | | | R4= | 28 |
| | | | RR1= | 34 |
| | | | RR2= | 23 |

| | | | |
|---|---|---|---|
| НАЗВАНИЕ ПРОЕКТА: | | | |
| НОМЕР КОНТРАКТА: | | | |
| ЧЕРТЕЖ: | | НОМЕР ПРОЕКТА: | JT-82007022 |
| ПРОВЕРЕНО: | | ДАТА: | 2018.07.03 |
| ИТОГО: | | СТРАНИЦА 1 ЛИСТОВ 1 | |

ПРИМЕЧАНИЕ: НЕ ИЗМЕНЯЙТЕ МАСШТАБ, ЕСЛИ НЕ УКАЗАНО ИНОЕ.