ЧЕРТЕЖ

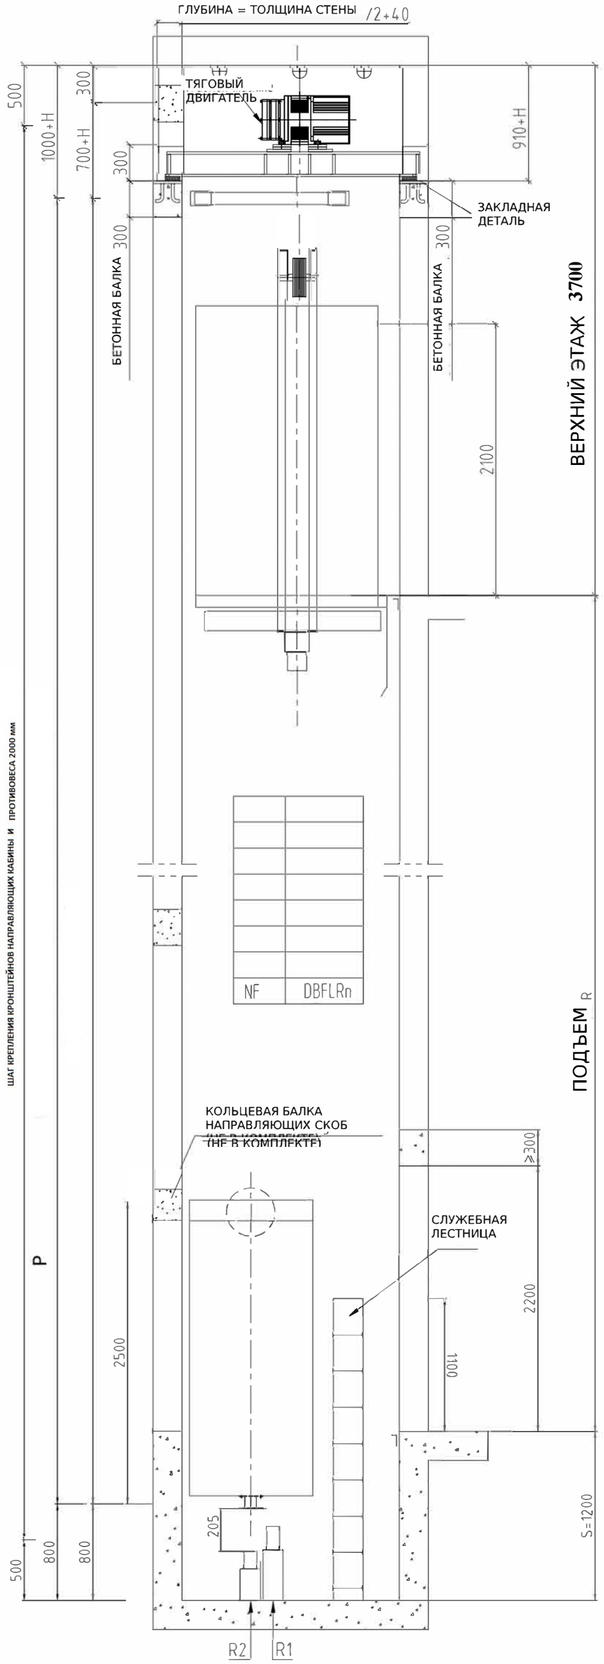

ВЕРТИКАЛЬНЫЙ РАЗРЕЗ

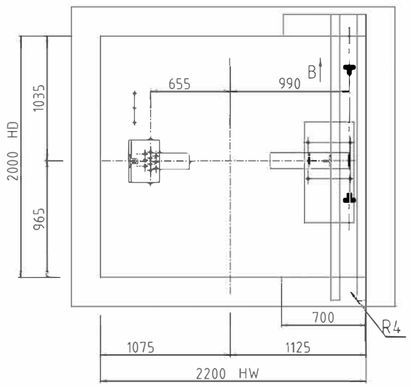

ПЛАН ВЕРХА ШАХТЫ

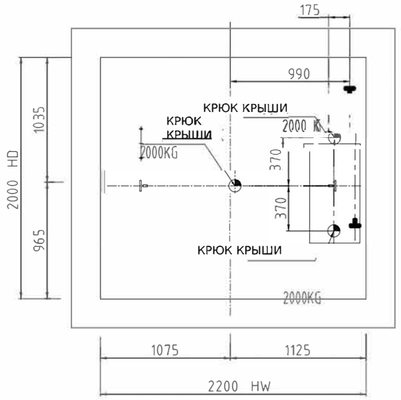

ПЛАН КРЮКА ВЕРХА ШАХТЫ (НЕ В КОМПЛЕКТЕ)

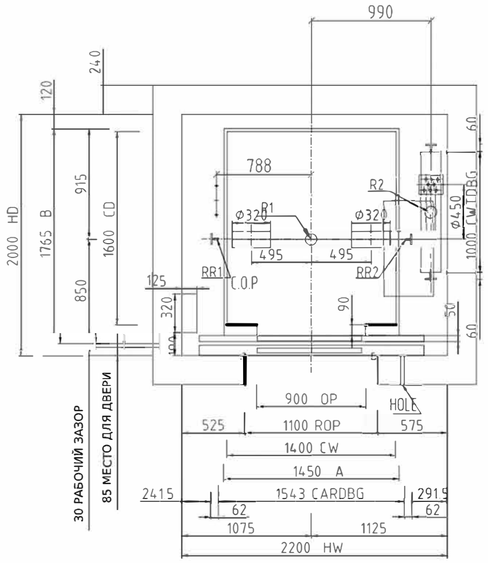

ПЛАН ШАХТЫ

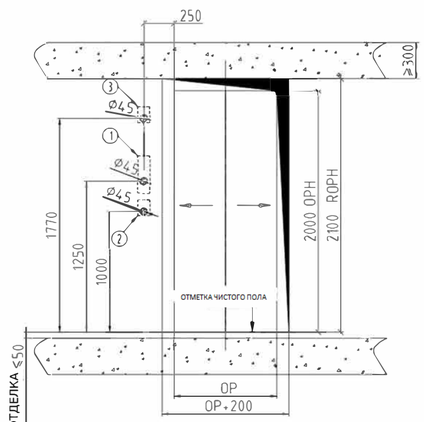

ЭТАЖИ

1) КНОПКА ЭТАЖА & ИНДИКАТОР ПОЛОЖЕНИЯ КАБИНЫ
2) ВЫЛЮЧАТЕЛЬ ПАРКОВКИ (ТОЛЬКО ОСНОВНОЙ ЭТАЖ)
3) АВАРИЙНЫЙ ВЫЛЮЧАТЕЛЬ (ПРИ НАЛИЧИИ; ТОЛЬКО ОСНОВНОЙ ЭТАЖ). ОТВЕРСТИЕ ДЛЯ ПАНЕЛИ ВЫЗОВА (ВНУТРЕННИЙ ДИАМЕТР 45мм). РЕКОМЕНДУЕТСЯ ТРУБКА ИЗ ПВХ

ВИД СПЕРЕДИ

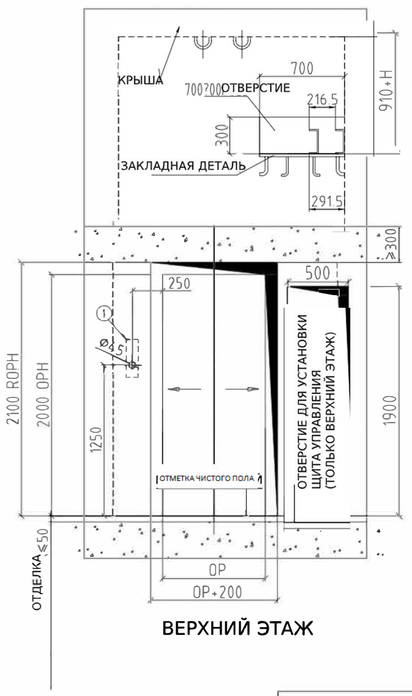

ВЕРХНИЙ ЭТАЖ

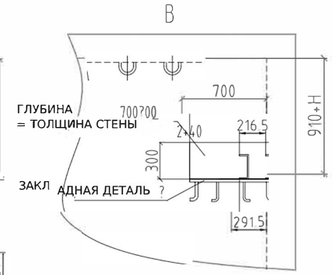

ЗАКЛАДНАЯ ДЕТАЛЬ (НЕ В КОМПЛЕКТЕ)2 ШТ.
600x200x12

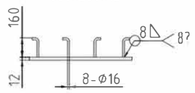

		K	?4300	4300?K?4550	?4550
HD?2000	V=1.0	H	50	150	K-4400
	V=1.5-1.75		50	50	K-4600
2000?HD?2600	V=1.0		100	200	K-4350
	V=1.5-1.75		100	100	K-4550

ОСОБЫЕ УКАЗАНИЯ: В случае необходимости ролика на кабине, высоту верхнего этажа следует увеличить на 250мм.

ПРИМЕЧАНИЕ: НЕ ИЗМЕНЯЙТЕ МАСШТАБ, ЕСЛИ НЕ УКАЗАНО ИНОЕ.

Требования к владельцу здания и застройщику

1) В шахте не должно быть иных устройств или отверстий, кроме относящихся к лифту. Все находящиеся в шахте элементы должны отвечать требованиям пожарной безопасности.
2) Шахта должна иметь хорошее вертикальное расположение с погрешностью перпендикулярности 0 +25мм/0 30м, 0 +30мм/30 60 м, 0 +50мм/60 м. Минимальным размером горизонтального зазора считается указанный на чертеже размер шахты.
3) Противовес должен быть установлен на прочном основании на полу. Если в приямке имеется доступное персоналу место, то в него можно установить предохранитель противовеса.
4) Все проемы дверей шахты должны отвечать требованиям безопасности и быть оборудованы достаточно крепкими предохранительными барьерами. Их высота должна составлять не менее 1,2м.
5) В закрытой шахте необходимо сделать квадратное отверстие вентиляции, оборудованное защитной сеткой. Как правило, отверстие располагается внизу или вверху шахты. Площадь отверстия вентиляции должна составлять не менее 1% площади горизонтального разреза шахты.
6) Отверстия дверей шахты, панелей вызовов и пр., должны быть заполнены после установки лифта.
7) Более предпочтительна бетонная шахта. В случае, если шахта выложена из кирпича, на ней необходимо предусмотреть участки с бетонным покрытием высотой 300мм в местах установления направляющих скоб. Помимо этого, на краях верхнего и нижнего отверстий дверей шахты необходимо установить бетонные балки высотой 300мм и шириной, равной ширине шахты.
8) Необходима установка запасной двери (не менее 350мм в ширину и не менее 180мм в высоту). Запасная дверь не должна предоставлять доступ в шахту, если расстояние между соседними порогами дверей шахты более 11м.
9) Приямок шахты должен быть водонепроницаемым. Если есть водоотвод, то он должен быть установлен в углу приямка.
10) В соответствии с требованиями к техническим характеристикам, источник питания лифта должен быть подведен к машинному помещению и расположен в распределительной коробке с закрываемым защитным переключателем. Колебания источника питания не должны превышать ±7%. Нейтральный и защитный провода всегда должны быть разделены и сопротивление заземления должно быть не более 4 ом.
11) Сила реакции на рисунке включает фактор столкновения, если не указано иное.
12) Детали, не поставляемые в комплекте, такие как несущая плита, должны быть предварительно установлены перед установкой лифта.
13) Температура в шахте должна быть в пределах 5-40°C. Пол в машинном помещении должен быть плоским и выдерживать среднюю нагрузку в 7,0кН на м2.

Примечания:

1) Технические характеристики являются важной составляющей технической документации и должны быть строго соблюдены. В случае отсутствия необходимой информации в вышеизложенных пунктах, обращайтесь к межгосударственному стандарту EN81.
2) В случае несоблюдения заказчиком требований к техническим характеристикам, ответственность за любые изменения и последствия лежит на заказчике.
3) В случае необходимости внесения изменений в чертеж проинформируйте нас в письменном виде. Не вносите изменений без согласования с нами.

ТЕХНИЧЕСКИЕ ХАРАКТЕРИСТИКИ

НОМЕР	1000/1.0 MRL
ГРУЗОПОДЪЕМНОСТЬ	1000Kg
СКОРОСТЬ	1.0m/s
ТАКЕЛАЖ	2:1
УПРАВЛЕНИЕ	(VVVF)
МИН. ВЫСОТА ЭТАЖА	2.7m
ИСТОЧНИК ПИТАНИЯ	380V (3P/5W) 50HZ
ИСТОЧНИК ОСВЕЩЕНИЯ	220V 50HZ

Подтверждение: Заказчик полностью согласен с производством оборудования в соответствии с чертежом.

Подпись : _____

Дата: _____

ПОПРАВКИ			НАГРУЗКИ (КН)	
НАЗВАНИЕ	ДАТА	ИЗМЕНЕНИЯ	R1=	64
			R2=	52
			R3=	23
			R4=	28
			RR1=	34
			RR2=	23

НАЗВАНИЕ ПРОЕКТА:			
НОМЕР КОНТРАКТА:			
ЧЕРТЕЖ:		НОМЕР ПРОЕКТА:	JT-82007026
ПРОВЕРЕНО:		ДАТА:	2018.07.03
ИТОГО:		СТРАНИЦА 1 ЛИСТОВ 1	